

LÄNGSSCHNITTE  
Maßstab 1 : 500 / 50

M = 1:500/50  
NN 400.00


Schachtbezeichnung		S13	S13.1	S13.2	S13.3	S01
Schachtabstand	m		35.00	50.80	33.50	29.00
Gesamtlänge	m	148.30				
Nennweite/Rohrmaterial	---	Teilsickerrrohr LP DN 150 PE-HD SN8 Typ R2 nach DIN 4262-1				
Sohlgefälle	o/oo		8.00	11.00	9.60	6.00
best. Gelände	mNN	405.21	405.38	405.18	405.21	405.44
gepl. Gelände	mNN	405.91	405.62	405.06	404.74	404.64
Sohle Sickerleitung	mNN	404.60	404.32	403.76	403.44	403.27
Sickerleitungstiefe	m	1.30	1.30	1.30	1.30	1.30
STATION		0+000.000	0+035.000	0+085.800	0+119.300	0+148.305

A-703 Sickerleitung Strang 04e


GRADIENTE

Haltungen Sickerleitung:	
S13	- S13.1
S13.1	- S13.2
S13.2	- S13.3
S13.3	- S01

Anschlüsse

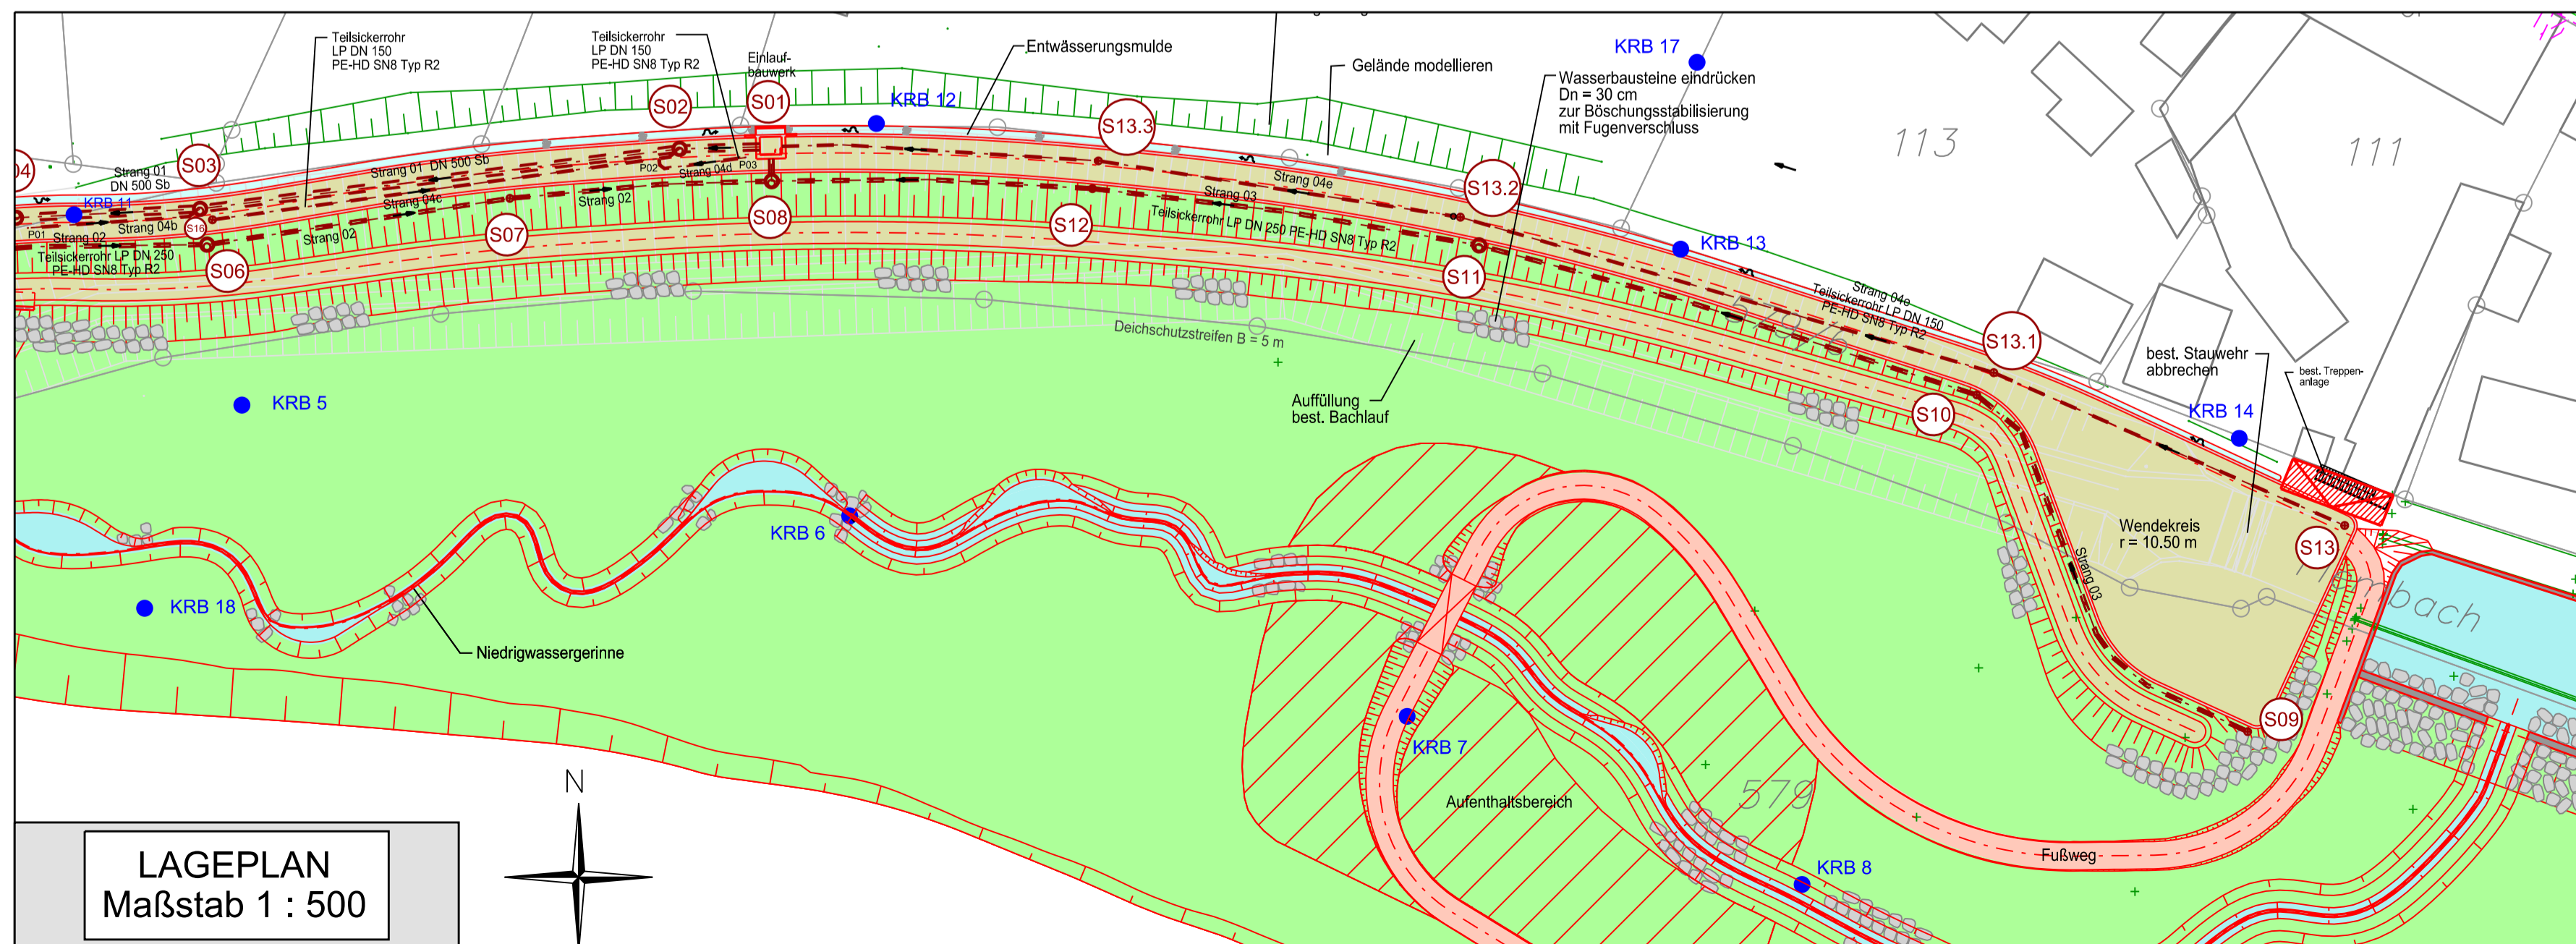

LAGEPLAN  
Maßstab 1 : 500

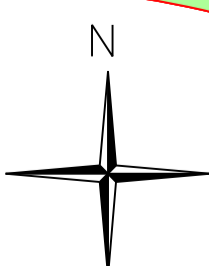

HFP: Niedernhof 1, Südostgiebelseite, 0.75 m von Ostkante, 0.42 m unter Sockel, 0.18 m über Erde 409.508 m ü. NN  
 Michelfeld, Auerbacher Straße 12, Straßenseite, 0.92 m von Westkante, 0.25 m unter Sockel, 0.33 m über Asphalt 407.367 m ü. NN  
 Michelfeld, Am Flembach 5, Straßenseite, 0.69 m von Ostkante, 0.79 m unter Sockel, 0.10 m über Kies 411.052 m ü. NN

Änderung	Datum	Zeichen	Freigabe

<b>Wasserwirtschaftsamt Weiden</b> Am Langen Steg 5 92637 Weiden i. d. Opf.	Verzeichnis: t1 mis \ projekt \ 15002 \
	Datei/Modell: Pk_LS Sicker Strang 03
<b>WASSERRECHTSVERFAHREN</b>	Anlage: 12
	Plan-Nr. 12.5
<b>Hochwasserschutz und ökologischer Ausbau des Flembachs in Michelfeld, Stadt Auerbach</b>	gezeichnet: August 2023 Wo/Gr
	geprüft: August 2023 Wolf
Sickerleitungsplan Lageplan und Längsschnitt Sickerleitung Strang 04e	
Maßstab: 1 : 500; 1 : 500 / 50	
ING-GESSELLSCHAFT FÜR DAS BAUWESEN JOSEF WOLF & SÖHNE GmbH Anzensteinstraße 10 92674 Kemnath Tel (09442) 9200-0 Fax 9200-21 info@planungsgruppe-wolf.de	WASSERWIRTSCHAFTSAMT WEIDEN MATHIAS ROSENMÜLLER Am Langen Steg 5 92637 Weiden i. d. Opf. Tel (0961) 304-499 Fax 304-400 poststelle@wwa-wen-bayern.de
01. August 2023 Datum	gez. Stefan Wolf Vorhabensträger
01. August 2023 Datum	gez. Mathias Rosenmüller, Ltd. Baudirektor Behördenleiter Vorhabensträger