


# LÄNGSSCHNITTE

Maßstab 1 : 500 / 50


M = 1:500/50  
NN 400.00

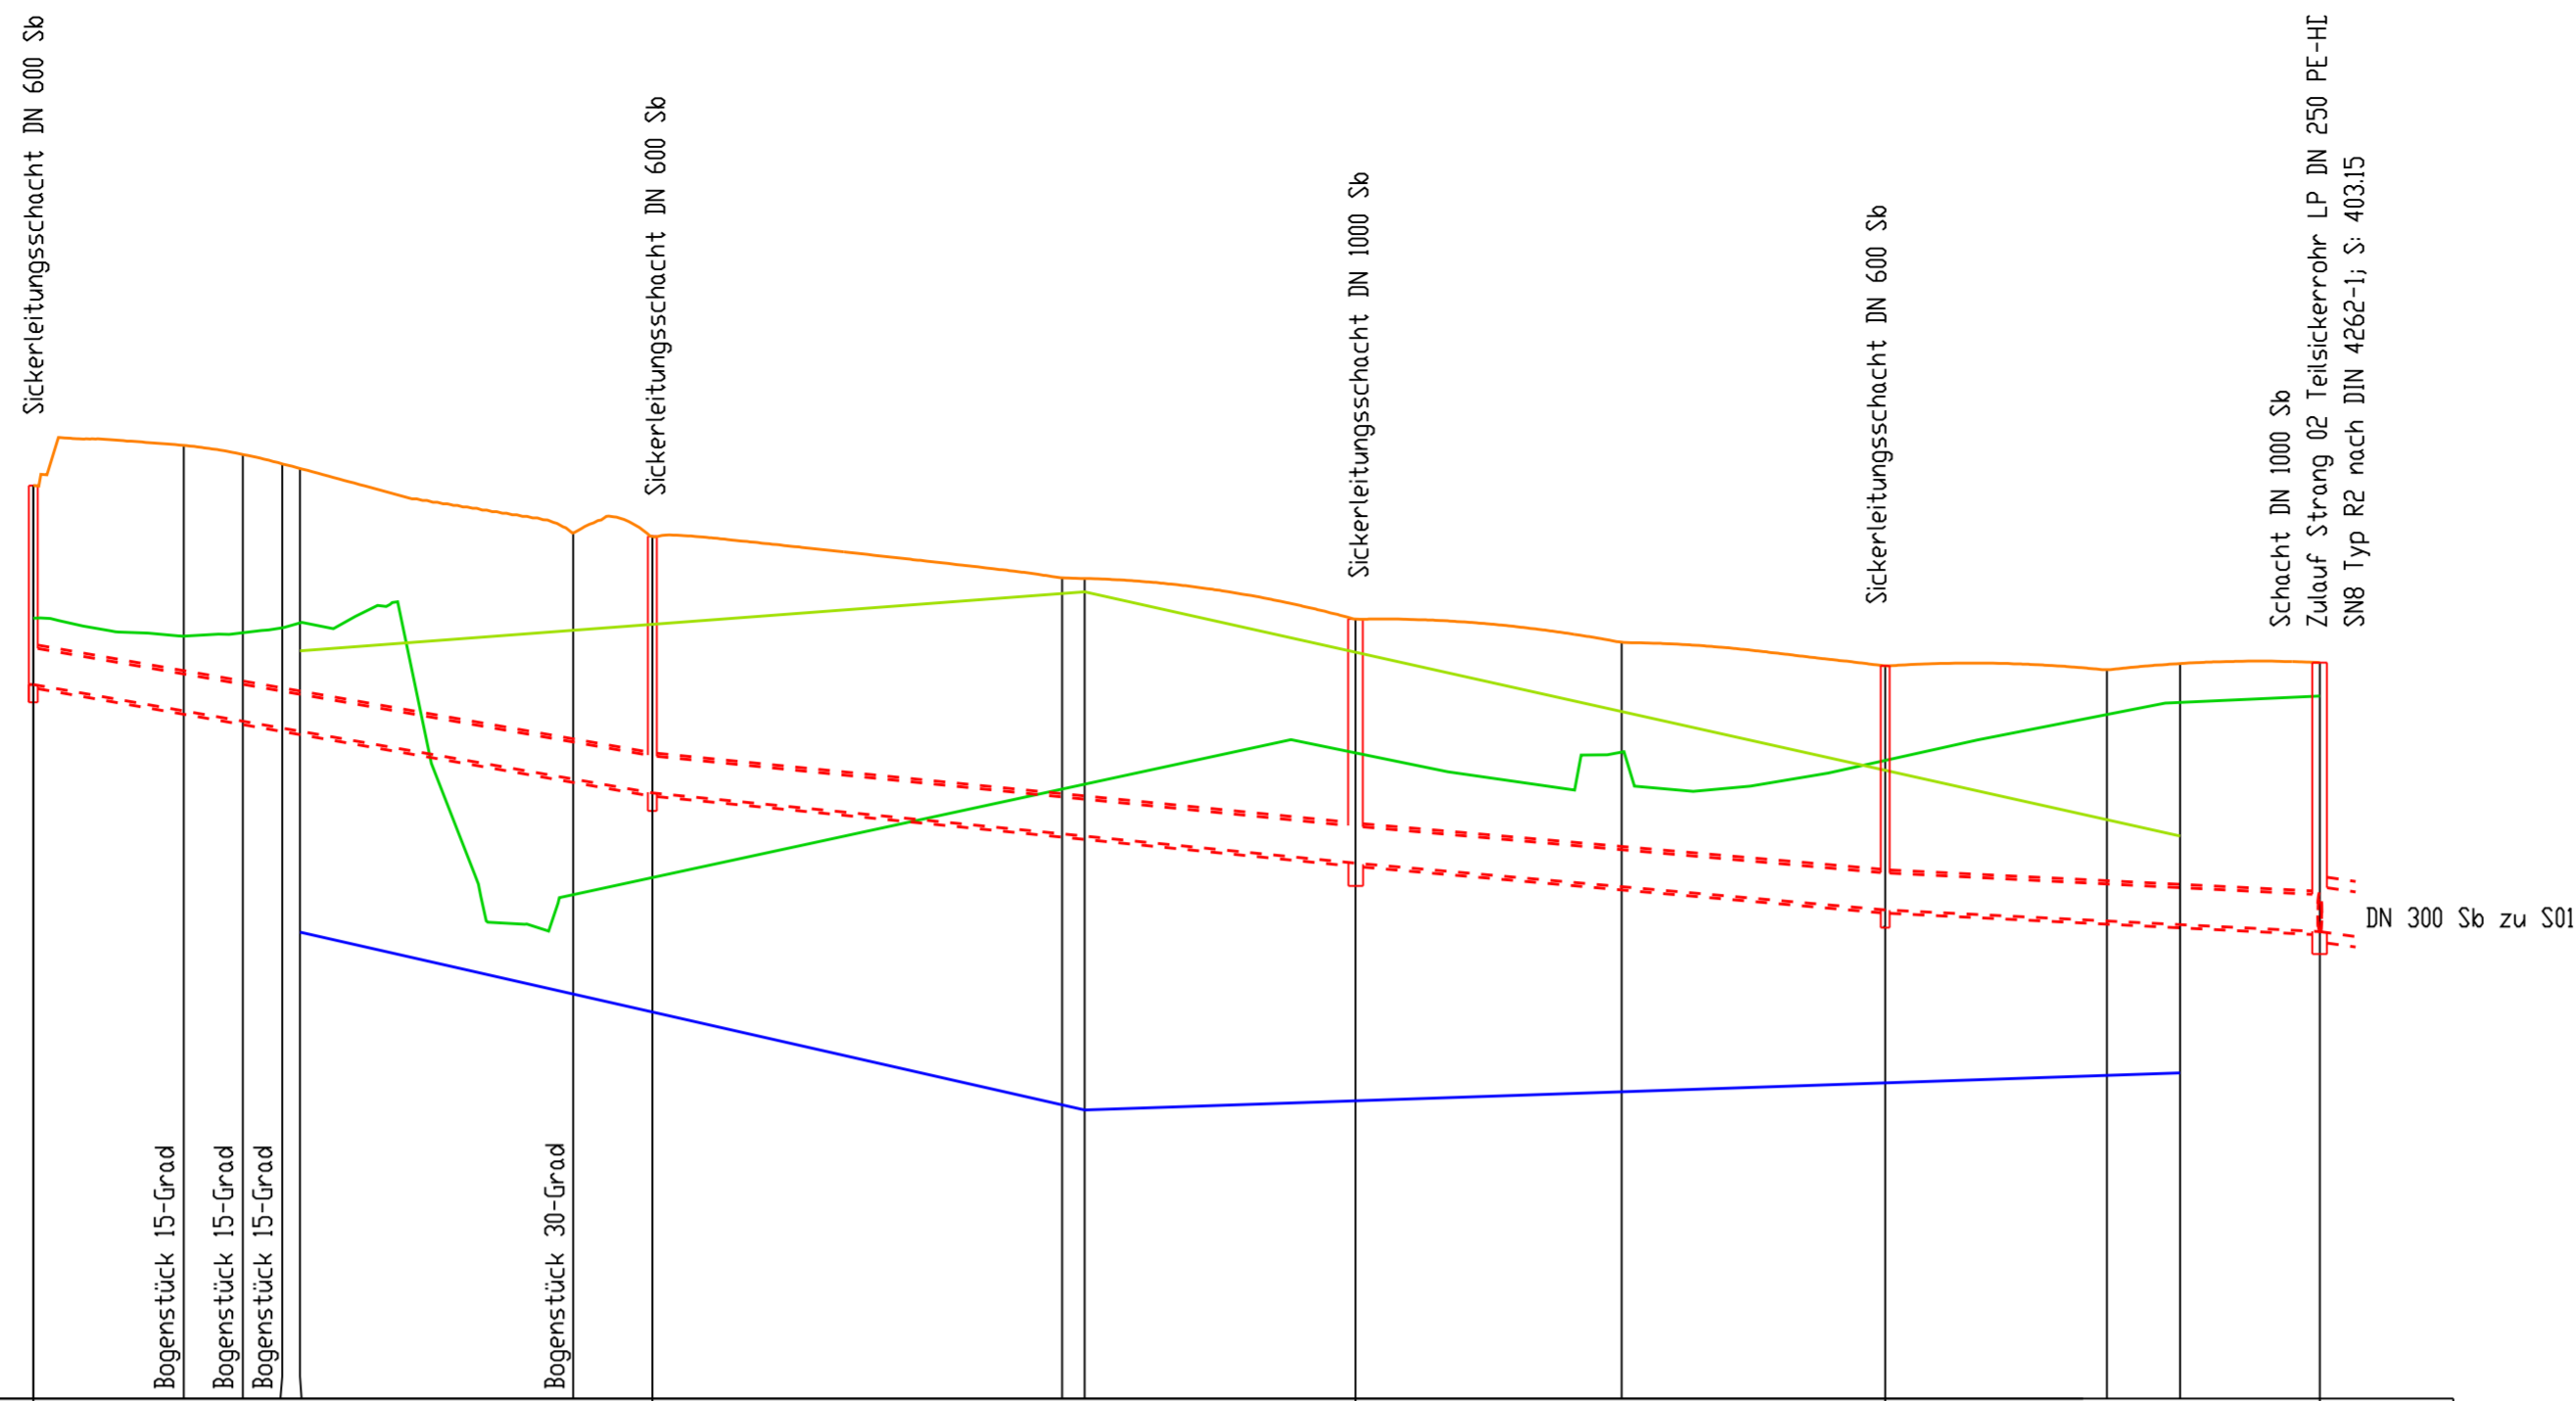

A-721 Sickerleitung Strang 03

Schachtbezeichnung		S09		S10		S11		S12		S08				
Schachtabstand	n	41.80				47.50				35.78				
Gesamtlänge	n	154.43												
Nennweite/Rohrmaterial	---	Teilsickerrohr LP DN 250 PE-HD SN8 Typ R2 nach DIN 4262-1												
Sohlgefälle	o/oo	17.50				10.00				8.80				
best. Gelände	mNN	405.27	405.15	405.17	405.21	403.40	403.52	404.12	404.37	404.62	404.70	404.75		
gepl. Gelände	mNN	406.17	406.44	406.38	406.31	405.85	405.82	405.54	405.11	404.92	404.96	404.97		
Auelehm Horizont	mNN			406.31	406.28			405.44	404.64	403.91	403.80			
Flusschotter Horizont	mNN			403.15	403.15	402.73	402.61	401.98	402.07	402.18	402.20			
Sohle Sickerleitung	mNN	404.82	404.64	404.57	404.51	404.18	404.09	403.81	403.46	403.23	403.20	403.15		
Sickerleitungstiefe	n	1.34	1.79	1.80	1.78	1.66	1.73	1.73	1.65	1.70	1.76	1.62		
STATION		0+000.000	0+000.155	0+014.151	0+016.801	0+016.800	0+041.800	0+069.485	0+072.000	0+089.314	0+107.267	0+125.078	0+145.000	0+154.430

**Halteungen Sickerleitung:**  
 S09 - S10  
 S10 - S11  
 S11 - S12  
 S12 - S08

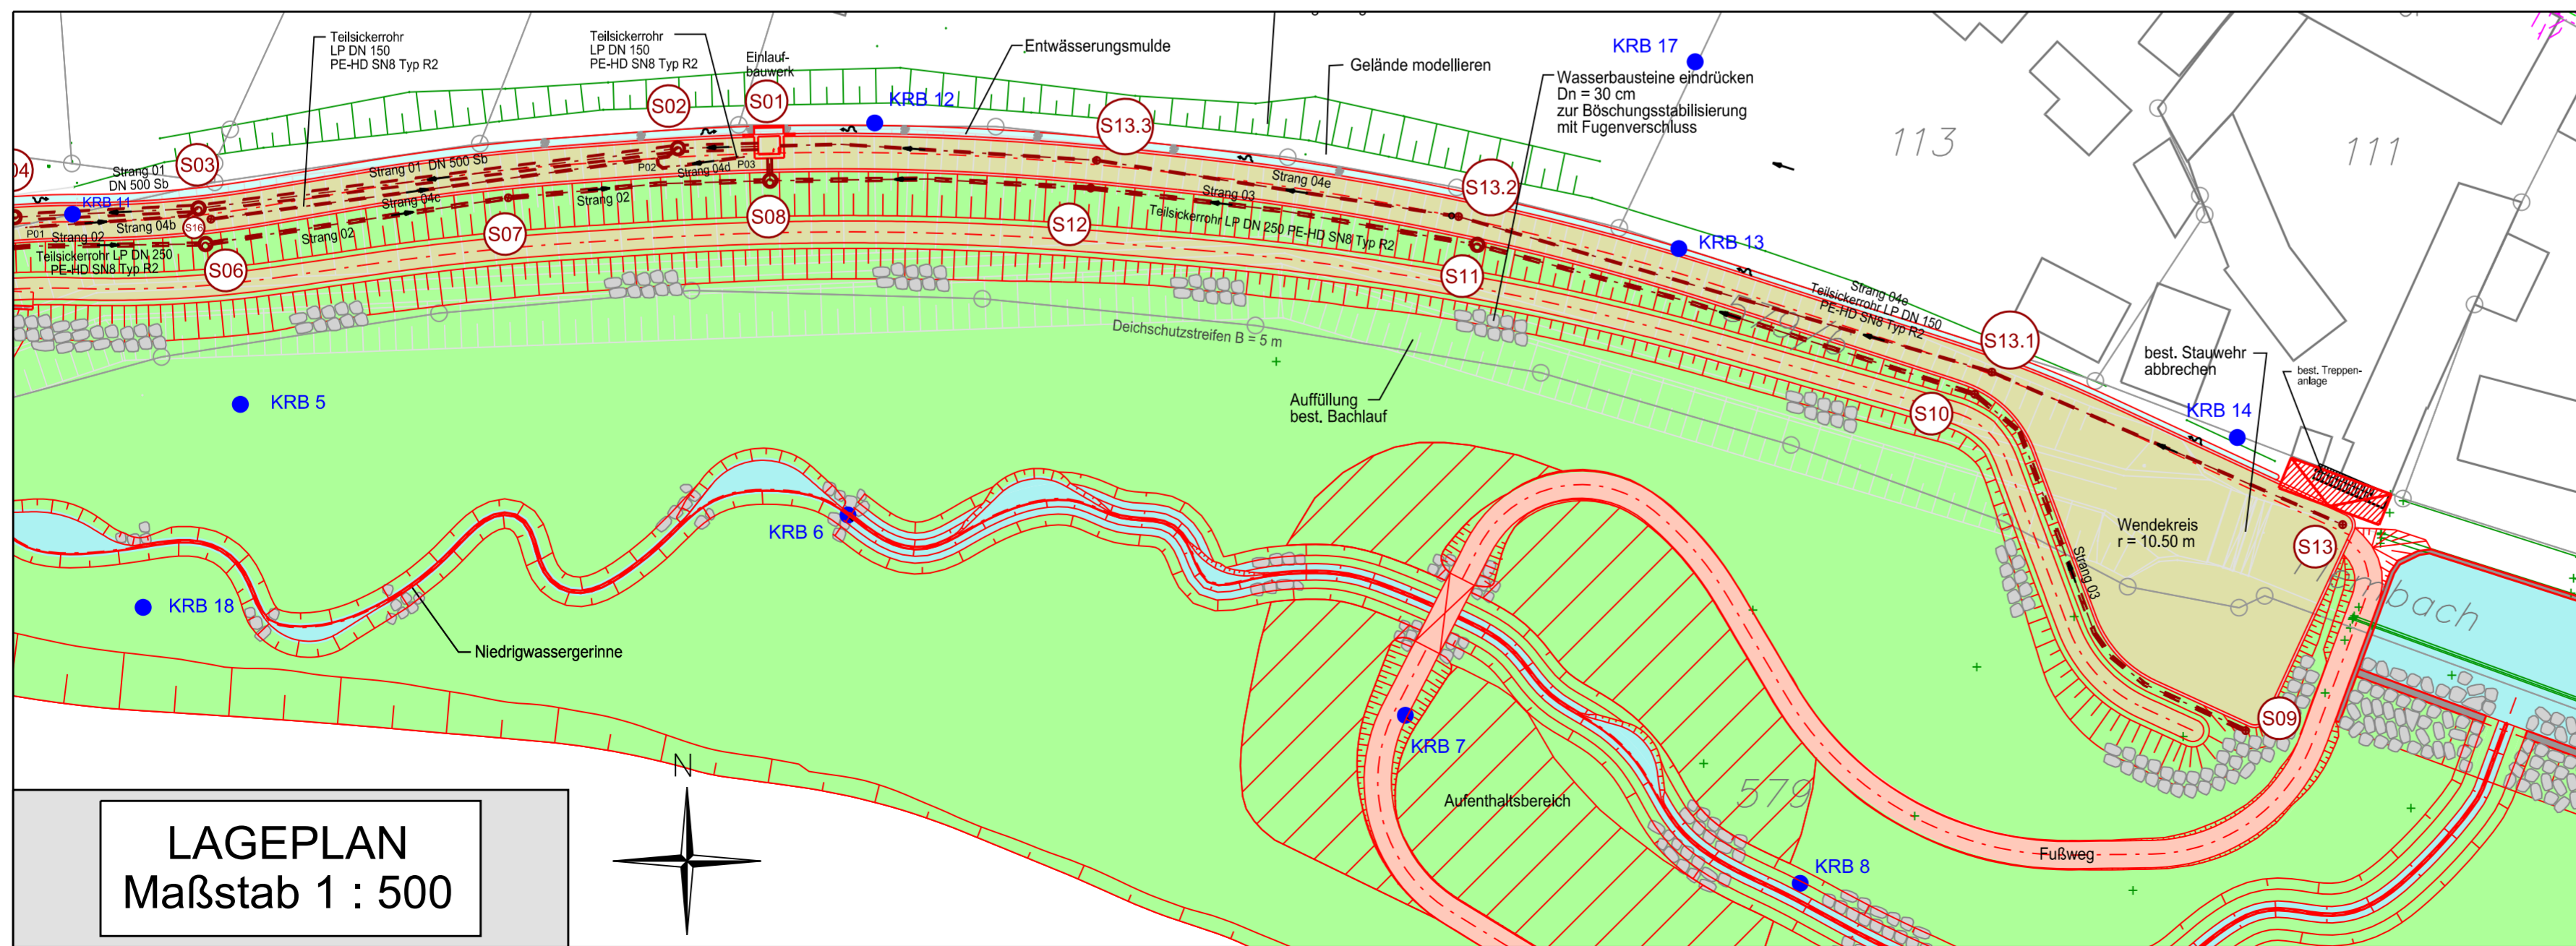

# LAGEPLAN

Maßstab 1 : 500

HFP : Niedernhof 1, Südostgiebelseite, 0.75 m von Ostkante, 0.42 m unter Sockel, 0.18 m über Erde 409.508 m ü. NN  
 Michelfeld, Auerbacher Straße 12, Straßenseite, 0.92 m von Westkante, 0.25 m unter Sockel, 0.33 m über Asphalt 407.367 m ü. NN  
 Michelfeld, Am Flembach 5, Straßenseite, 0.69 m von Ostkante, 0.79 m unter Sockel, 0.10 m über Kies 411.052 m ü. NN

Änderung	Datum	Zeichen	Freigabe

<b>Wasserwirtschaftsamt Weiden</b> Am Langen Steg 5 92637 Weiden i. d. Opf.	Verzeichnis:	t1 mis \ projekt \ 15002 \
	Datei/Modell:	Plat_LS Sicker Strang 03
<b>WASSERRECHTSVERFAHREN</b> Lageplan und Längsschnitt Sickerleitung Strang 03	Anlage:	12
	Plan-Nr.:	12.3
<b>Hochwasserschutz und ökologischer Ausbau          des Flembachs in Michelfeld, Stadt Auerbach</b>	gezeichnet:	August 2023 We/Gr
	geprüft:	August 2023 Wolf
Maßstab: 1 : 500; 1 : 500 / 50		

 ING-GESellschaft FÜR DAS BAUWESEN JOSEF WOLF & SÖHNE GmbH Anzamerstraße 10 92637 Weiden i. d. Opf. Tel (09642) 9200-0 Fax 9200-21 info@planungsgesellschaft-wolf.de	 WASSERWIRTSCHAFTSAMT WEIDEN MATHIAS ROSENMÜLLER Am Langen Steg 5 92637 Weiden i. d. Opf. Tel (0961) 304-499 Fax 304-400 poststelle@wwa-wen-bayern.de
01. August 2023 Datum	gez. Stefan Wolf Vorhabensträger
01. August 2023 Datum	gez. Mathias Rosenmüller, Ltd. Baudirektor Behördenleiter Vorhabensträger