


LÄNGSSCHNITTE
Maßstab 1 : 500 / 50

M = 1:500/50
NN 400.00

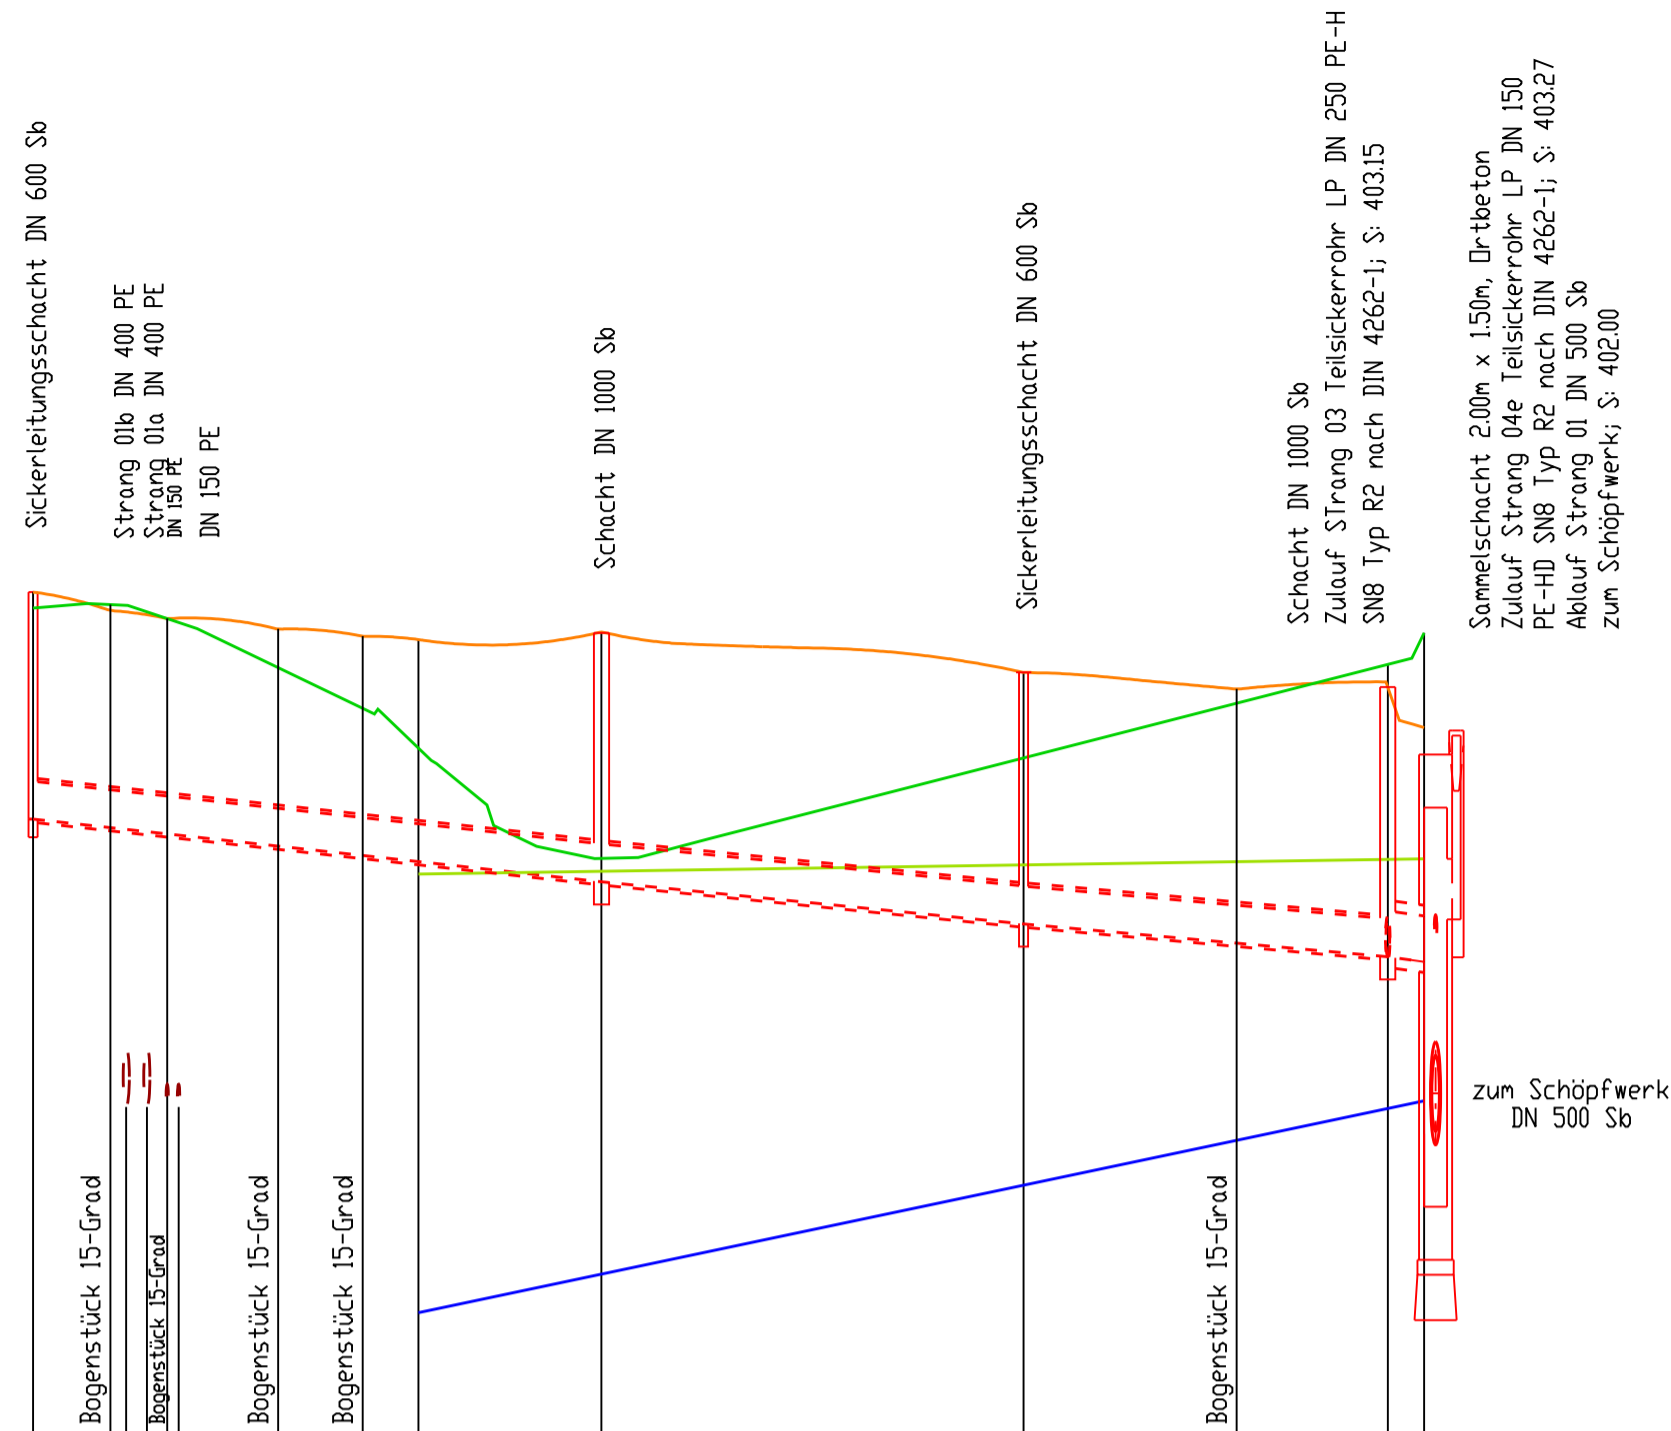

Schachtbezeichnung		S05		S06		S07		S08		S01
Schachtabstand	m	37.61		27.92		24.09		2.41		
Gesamtlänge	m	37.61		27.92		24.09		2.41		
Nennweite/Rohrmaterial	---	Teilsickerrohr LP DN 250 PE-HD SN8 Typ R2 nach DIN 4262-1								
Sohlgefälle	o/oo	11.00		10.00		9.00		14.00		
best. Gelände	mNN	405.46	405.48	405.39	405.07	404.80	404.53	403.80	404.47	405.09
gepl. Gelände	mNN	405.56	405.45	405.39	405.32	405.27	405.25	405.30	405.03	404.92
Auelehm Horizont	mNN				403.70	403.70	403.70	403.72	403.76	403.80
Flusschotter Horizont	mNN				400.80	400.80	401.05	401.64	402.15	402.20
Sohle Sickerleitung	mNN	404.06	404.01	403.97	403.89	403.82	403.78	403.65	403.37	403.24
Sickerleitungstiefe	m	1.50	1.44	1.42	1.44	1.45	1.47	1.65	1.66	1.68
STATION		0+000.000	0+005.113	0+008.883	0+016.226	0+021.816	0+025.500	0+037.606	0+065.532	0+079.627
		0+000								0+100

Haltungen Sickerleitung:
S05 - S06
S06 - S07
S07 - S08
S08 - S01

HFP : Niedernhof 1, Südostgiebelseite, 0.75 m von Ostkante, 0.42 m unter Sockel, 0.18 m über Erde 409.508 m ü. NN
 Michelfeld, Auerbacher Straße 12, Straßenseite, 0.92 m von Westkante, 0.25 m unter Sockel, 0.33 m über Asphalt 407.367 m ü. NN
 Michelfeld, Am Flembach 5, Straßenseite, 0.69 m von Ostkante, 0.79 m unter Sockel, 0.10 m über Kies 411.052 m ü. NN

Änderung	Datum	Zeichen	Freigabe

Wasserwirtschaftsamt Weiden
Am Langen Steg 5
92637 Weiden i. d. Opf.

WASSERRECHTSVERFAHREN

gezeichnet: August 2023 Gr
geprüft: August 2023 Wolf

Hochwasserschutz und ökologischer Ausbau des Flembachs in Michelfeld, Stadt Auerbach

Sickerleitungsplan
Lageplan und Längsschnitt
Sickerleitung Strang 02
Maßstab: 1 : 500; 1 : 500 / 50

ING.-GESELLSCHAFT FÜR DAS BAUWESEN JOSEF WOLF & SÖHNE GmbH Anzensteinstraße 10 92478 Kemnath Tel (09642) 9200-0 Fax 9200-21 info@planungsgruppe-wolf.de	WASSERWIRTSCHAFTSAMT WEIDEN MATHIAS ROSENMÜLLER Am Langen Steg 5 92637 Weiden i. d. Opf. Tel (0961) 304-499 Fax 304-400 poststelle@wwa-wen-bayern.de		
		01. August 2023 Datum	gez. Stefan Wolf Vorhabensträger
		01. August 2023 Datum	gez. Mathias Rosenmüller, Ltd. Baudirektor Behördenleiter Vorhabensträger

A-720 Sickerleitung Strang 02

GRADIENTE

LAGEPLAN
Maßstab 1 : 500

