


LAGEPLAN
Maßstab 1 : 500



LÄNGSSCHNITT
Maßstab 1 : 500 / 50

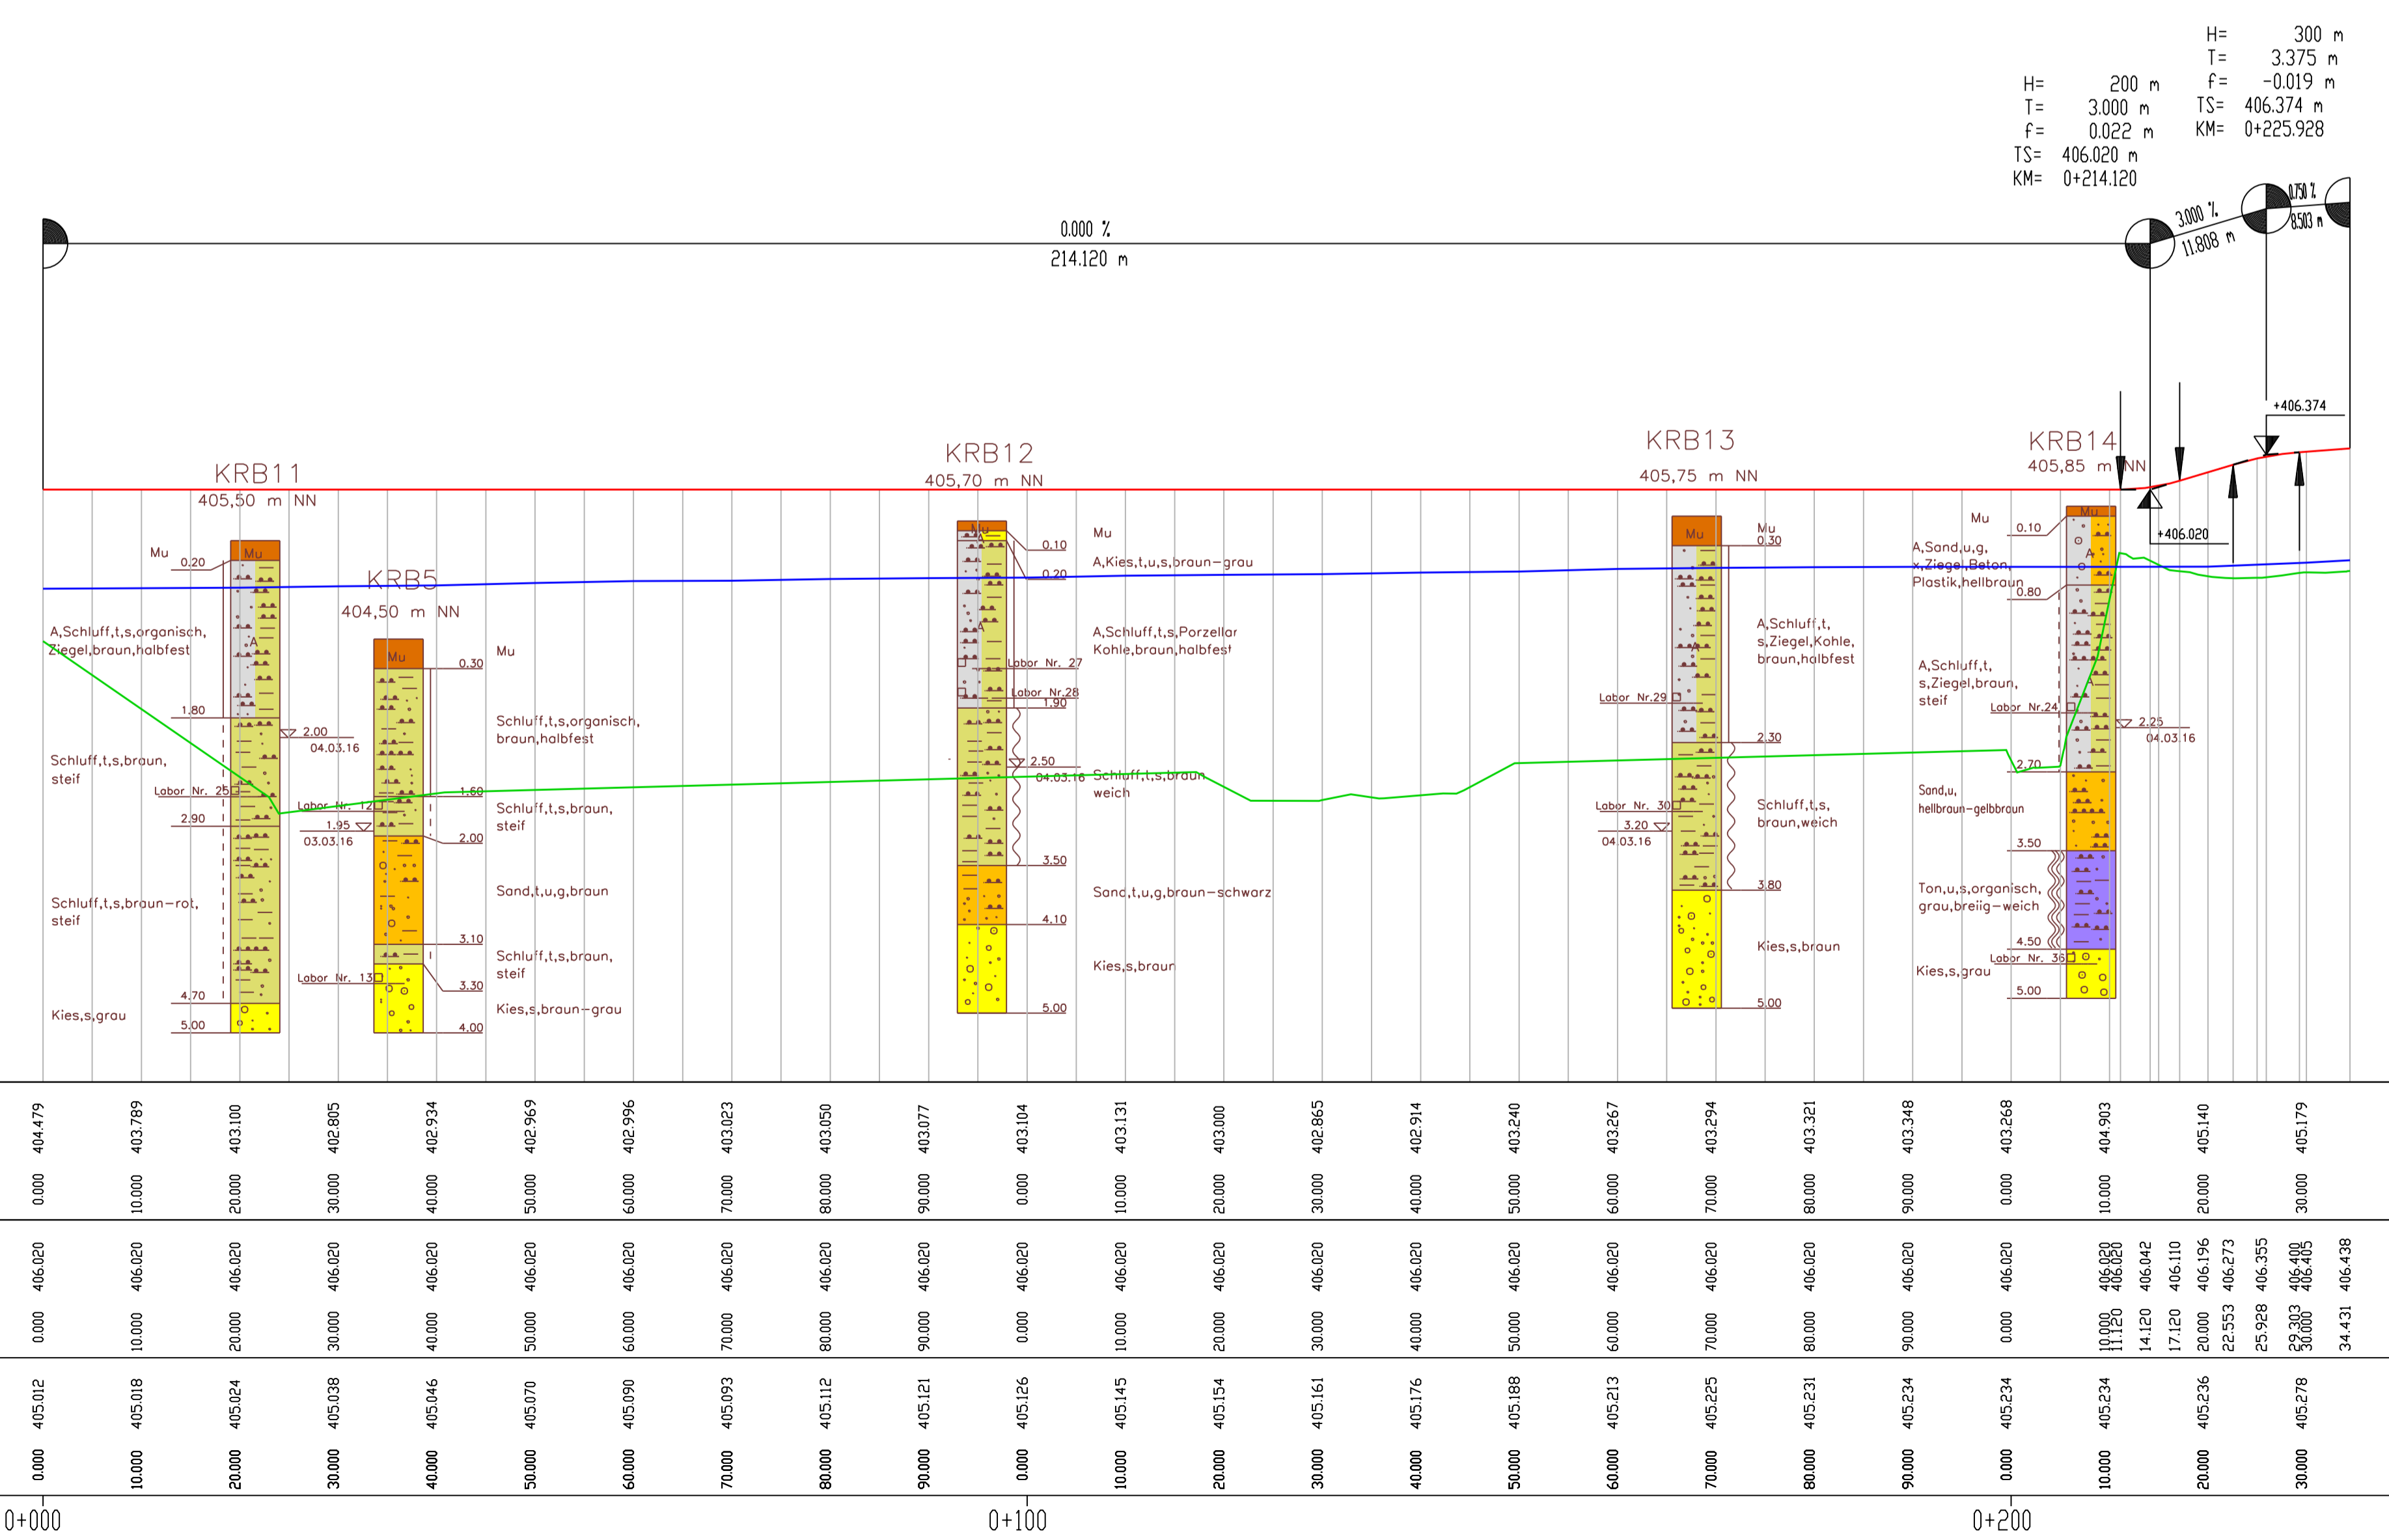

Station	best. Gelände		DK Deich		WSP HQ 100+k	
	0+000	0+100	0+100	0+200	0+200	0+300
0+000	404.479	404.479	406.020	406.020	405.012	404.479
10+000	405.018	405.018	406.020	406.020	405.018	405.018
20+000	405.624	405.624	406.020	406.020	405.624	405.624
30+000	405.038	405.038	406.020	406.020	405.038	405.038
40+000	405.946	405.946	406.020	406.020	405.946	405.946
50+000	405.070	405.070	406.020	406.020	405.070	405.070
60+000	405.990	405.990	406.020	406.020	405.990	405.990
70+000	405.993	405.993	406.020	406.020	405.993	405.993
80+000	405.112	405.112	406.020	406.020	405.112	405.112
90+000	405.121	405.121	406.020	406.020	405.121	405.121
100+000	405.126	405.126	406.020	406.020	405.126	405.126
110+000	405.145	405.145	406.020	406.020	405.145	405.145
120+000	405.154	405.154	406.020	406.020	405.154	405.154
130+000	405.161	405.161	406.020	406.020	405.161	405.161
140+000	405.176	405.176	406.020	406.020	405.176	405.176
150+000	405.188	405.188	406.020	406.020	405.188	405.188
160+000	405.213	405.213	406.020	406.020	405.213	405.213
170+000	405.225	405.225	406.020	406.020	405.225	405.225
180+000	405.231	405.231	406.020	406.020	405.231	405.231
190+000	405.234	405.234	406.020	406.020	405.234	405.234
200+000	405.234	405.234	406.020	406.020	405.234	405.234
210+000	405.234	405.234	406.020	406.020	405.234	405.234
220+000	405.236	405.236	406.020	406.020	405.236	405.236
230+000	405.273	405.273	406.020	406.020	405.273	405.273
240+000	405.278	405.278	406.020	406.020	405.278	405.278
250+000	405.278	405.278	406.020	406.020	405.278	405.278
260+000	405.278	405.278	406.020	406.020	405.278	405.278
270+000	405.278	405.278	406.020	406.020	405.278	405.278
280+000	405.278	405.278	406.020	406.020	405.278	405.278
290+000	405.278	405.278	406.020	406.020	405.278	405.278
300+000	405.278	405.278	406.020	406.020	405.278	405.278

- ZEICHENERKLÄRUNG BESTAND**
- Gewässer
 - Böschung Einschnitt
 - Entwässerungsmulde
 - Flutmulde
 - Weidenzaun
 - gepl. Baum
 - Niedrigwassergerinne
 - Störsteine
 - Gumpe
 - Brückenbauwerk
 - Asphalt (Wege, Zufahrten)
- ZEICHENERKLÄRUNG HOCHWASSERSCHUTZPLANUNG**
- Deichverteilungsweg (Schotterrasen)
 - Deichkronenweg (DoB)
 - Deichaufgang Rampe (DoB)
 - Pflasterfläche
 - Auffüllung Gelände
 - Böschung Deich
- ZEICHENERKLÄRUNG DER BESTEHENDEN SPARTEN**
- Freileitungen:**
 - Bayernwerk Mittelspannung
 - Bayernwerk Niederspannung
 - Bayernwerk Gas
 - Bayernwerk stillgelegte Leitung
 - Bayernwerk geplante Leitung
 - Bayernwerk Straßenbeleuchtung
 - Erdleitungen:**
 - Bayernwerk Mittelspannung
 - Bayernwerk Niederspannung
 - Bayernwerk stillgelegte Leitung
 - Bayernwerk geplante Leitung
 - Bayernwerk Straßenbeleuchtung
 - Bayernwerk Spannungskabel
 - Kabel Deutschland / Vodafone
 - Telekom
 - Bayernwerk Leerrohre Gas
 - Bayernwerk Leerrohre Strom
- ZEICHENERKLÄRUNG DER BESTEHENDEN LEITUNGEN**
- Mischwasserkanal
 - Regenwasserkanal
 - Sickerleitung
 - Schmutzwasserkanal
 - Wasserleitung
- ZEICHENERKLÄRUNG DER GEPLANTEN LEITUNGEN**
- Sickerleitung
- ZEICHENERKLÄRUNG DER STRASSENBSCHRIFTUNG**
- Neigungsbrechpunkt mit Angabe von Gefälle und Steigung in Prozent, Länge der Gefälle- und Steigungsstrecke, sowie Halbmesser, Tangentlänge und Stichtmaß der Ausrundung, Brechpunktstation und Brechpunkthöhe.
 - Höhenlage des Tangentenschnittpunkts für Wannen mit Ausrundungsanfang und -ende.
 - Wannentiefpunkt
 - Höhenlage des Tangentenschnittpunkts für Kuppen mit Ausrundungsanfang und -ende.
 - Kuppenhochpunkt
 - Gradientenlage im Einschnittsbereich.
 - Gradientenlage im Dammbereich (Anschüttung)

HFP : Niedermhof 1, Südostgebelseite, 0,75 m von Ostkante, 0,42 m unter Sockel, 0,18 m über Erde 409.508 m ü. NN
 Michelfeld, Auerbacher Straße 12, Straßenseite, 0,92 m von Westkante, 0,25 m unter Sockel, 0,33 m über Asphalt 407.367 m ü. NN
 Michelfeld, Am Flembach 5, Straßenseite, 0,69 m von Ostkante, 0,79 m unter Sockel, 0,10 m über Kies 411.052 m ü. NN

Änderung	Datum	Zeichen	Freigabe

Wasserwirtschaftsamt Weiden
Am Langer Steg 5
92637 Weiden i. d. Opf.

WASSERRECHTSVERFAHREN

Hochwasserschutz und ökologischer Ausbau des Flembachs in Michelfeld, Stadt Auerbach

Längsschnitt
Deichbauwerk Mitte
Maßstab: 1 : 500; 1 : 500 / 50

Verzeichnis: T1_mis_1_projekt_1_15002_1
 Datum/Modell: Plot_LS Deich Mitte
 Anlage: 8
 Plan-Nr.: 6.2
 gezeichnet: August 2023 We/Gr
 geprüft: August 2023 Wolf

ING-GESellschaft für das Bauwesen
JOSEF WOLF & SÖHNE GmbH
Auerbacherstraße 10
92473 Kemnath
Tel: (09454) 8200-0 Fax: 8200-21
info@bauingenieurgruppe-wolf.de

WASSERWIRTSCHAFTSAMT WEIDEN
MATHIAS ROSENMÜLLER
Am Langer Steg 5
92637 Weiden i. d. Opf.
Tel: (09451) 324-499 Fax: 324-400
poststelle@wwa-wwb-bayern.de

01. August 2023 Datum
gez. Stefan Wolf
Vorhabensträger

01. August 2023 Datum
gez. Mathias Rosenmüller, Ltd. Baudirektor
Behördenleiter
Vorhabensträger