
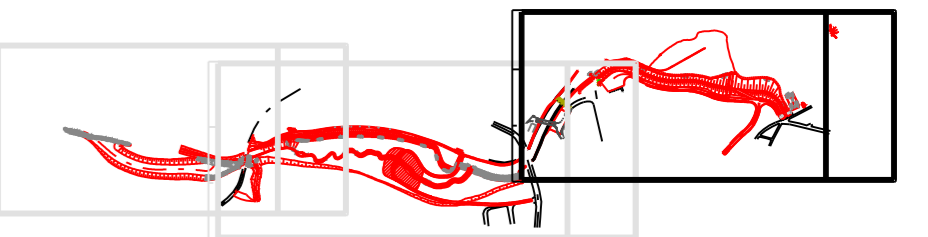


Legende:

- 270 Flurstücksnummer
- 92,50 m² Erwerbsfläche
- 598,56 m² vorübergehend benötigte Fläche
- m² Fläche für Grunddienstbarkeit
- Grundstücksgrenze
- Grenzabschnitt
- 108 Flurstücksnummer
- 10 m Strecke

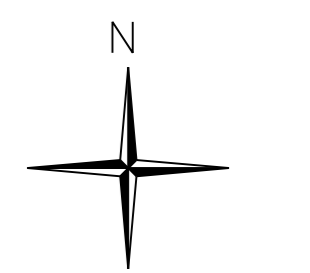

HFP : Niederrhof 1, Südostgiebelseite, 0,75 m von Ostkante, 0,42 m unter Sockel, 0,18 m über Erde 409.508 m ü. NN

Michelfeld, Auerbacher Straße 12, Straßenseite, 0,92 m von Westkante, 0,25 m unter Sockel, 0,33 m über Asphalt 407.367 m ü. NN

Michelfeld, Am Flembach 5, Straßenseite, 0,69 m von Ostkante, 0,79 m unter Sockel, 0,10 m über Kies 411.052 m ü. NN

Änderung	Datum	Zeichen	Freigabe

Wasserwirtschaftsamt Weiden Am Langen Steg 5 92637 Weiden i. d. Opf.	Verzeichnis: t3 mis \ projekt \ 15002 \
	Datell/Modell: Plot_Grunderwerb_TEL_1-Deich
WASSERRECHTSVERFAHREN	Anlage: 15
	Plan-Nr. 15.2
Hochwasserschutz und ökologischer Ausbau des Flembachs in Michelfeld, Stadt Auerbach	gezeichnet: August 2023 We/Gr
	geprüft: August 2023 Wolf
Grunderwerbslageplan Teil 1 - Hochwasserschutzmaßnahme (Ost)	
Maßstab: 1 : 500	

 ING-GESellschaft FÜR DAS BAUWESEN JOSEF WOLF & SÖHNE GmbH Anzensteinstraße 10 95478 Kernmarkt Tel (09242) 1200-0 Fax 9200-21 info@stärkungsgruppe-wolf.de	 WASSERWIRTSCHAFTSAMT WEIDEN MATTHIAS ROSENMÜLLER Am Langen Steg 5 92637 Weiden i. d. Opf. Tel (09241) 304-0 Fax 304-400 poststelle@wwa-weiden-bayern.de
01. August 2023 <small>Datum</small>	01. August 2023 <small>Datum</small>
gez. Stefan Wolf <small>Vorhabensträger</small>	gez. Mathias Rosenmüller, Ltd. Baudirektor <small>Behördenstellen</small> Vorhabensträger