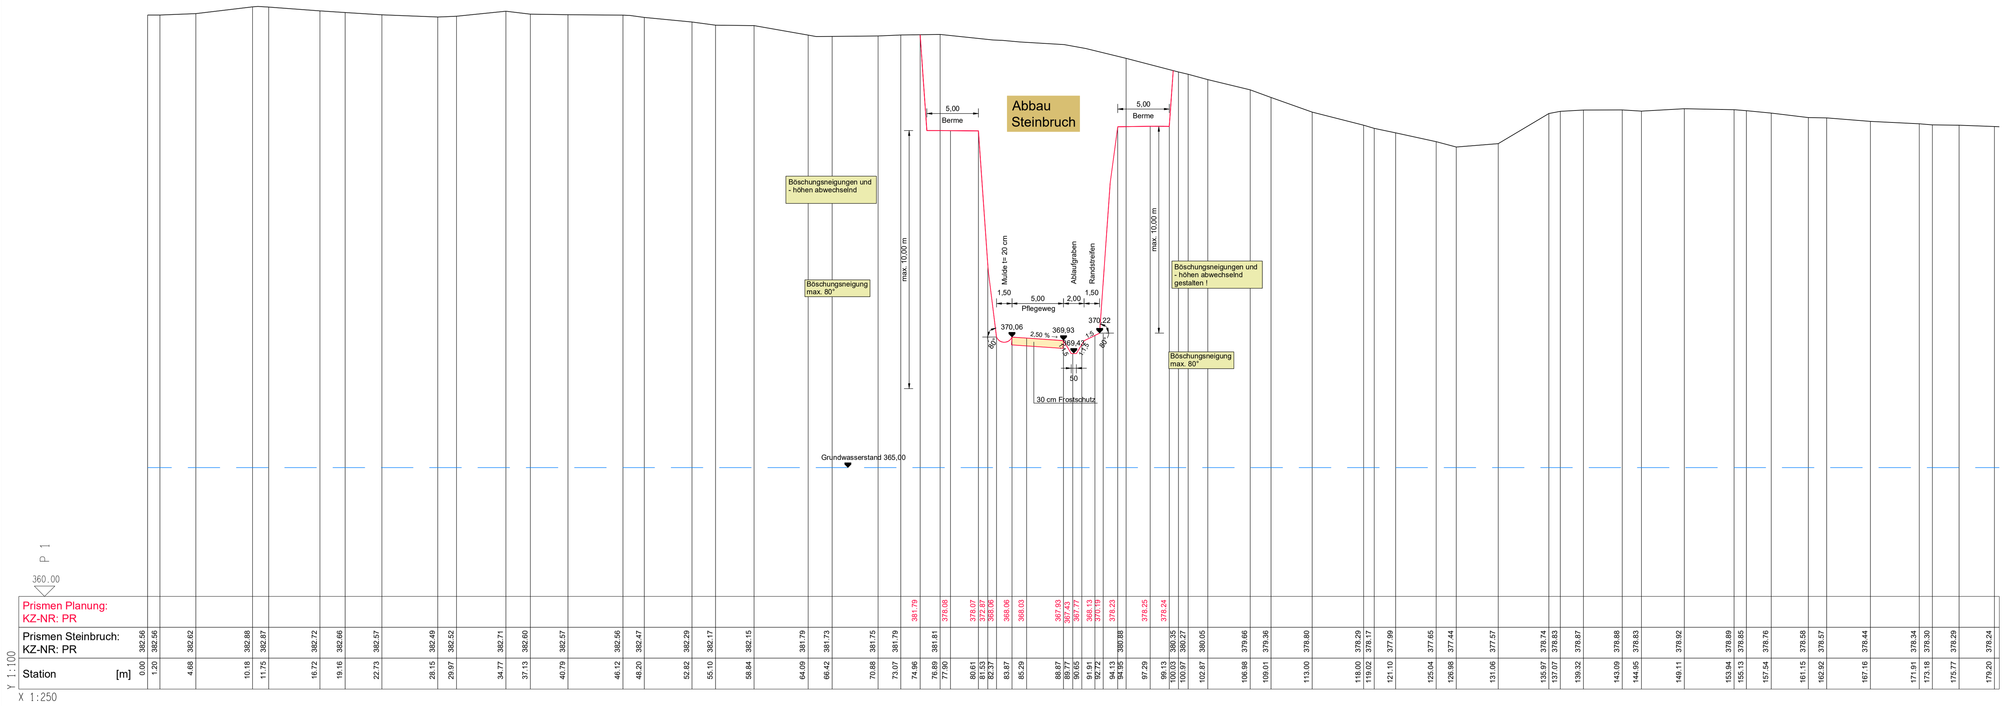

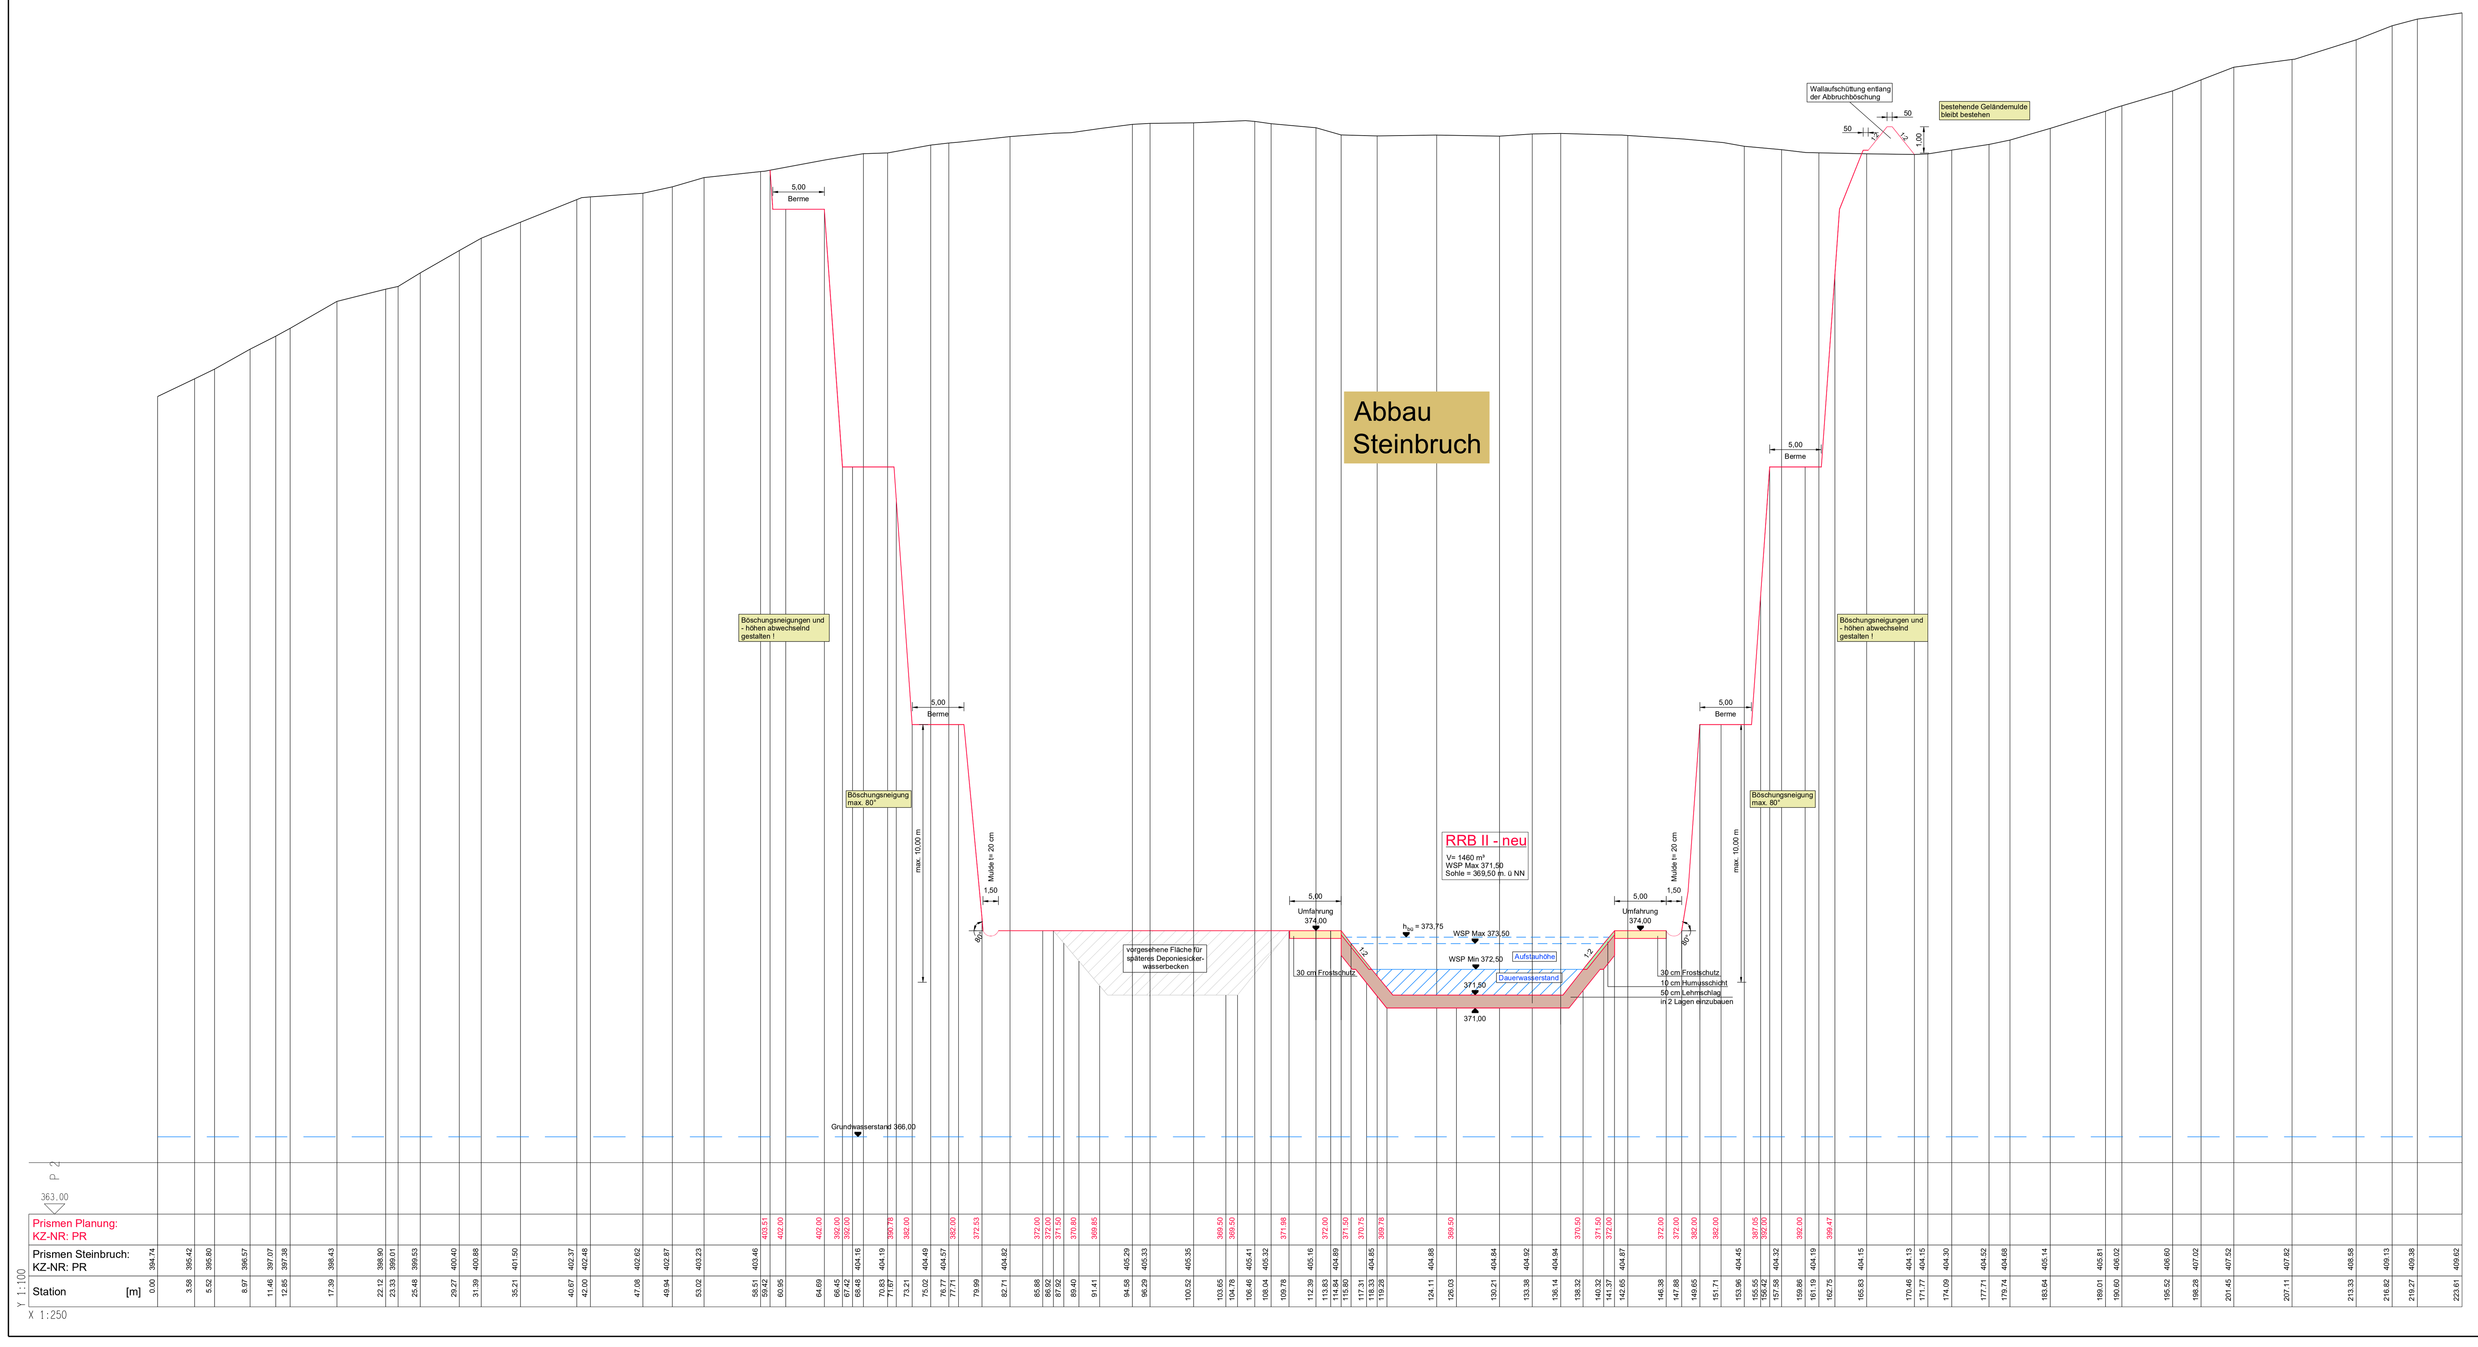

Nr.	Art der Änderung	Datum	Name
1	Anpassung Höhen lt. Gutachten Reiländer Mai 2020	18.09.2020	Löhnert

Vorhaben: Wasserrecht Erweiterung Steinbruch Pongratz
Vorhabensträger: Schotterwerk Pongratz, Wolfsbach

Anlage-Nr: 4
Plan-Nr: 4.2

Maßstab			Datum	Name
1:250/ 100	Regelschnitte Durchstich zur Vils mit gepl. Regenrückhaltebecken 2	entw.	Mai 2019	Respondek
		gez.		
		gesr.		

Vorhabensträger: ..... (Datum) ..... (Unterschrift)

Entwurfsverfasser: ..... (Datum) ..... (Unterschrift)

BYIK BAU
BERATENDER INGENIEUR
DIPL.-ING. (FH) RAINER BUSCHBECK
ÖffentlichBestellter und Beratender Ingenieur für das Bauwesen

Schotterwerk
Pongratz GmbH & Co.KG

ERZHERZOG-KARL-STR. 1
92224 AMBERG
TEL 09621 4881 - 0
FAX 09621 4881 - 18 INFO@UTA-ING.DE WWW.UTA-ING.DE
UNVERZAGT TEPPMANN INGENIEURE AMBERG GMBH
INGENIEURE GMBH

K:\ACAD\DWG\Ensdorf\Pongratz_Schotterwerk\Erweiterung Pongratz 2019\DGM Stand Februar 2019.dwg