SCHNITT A - A

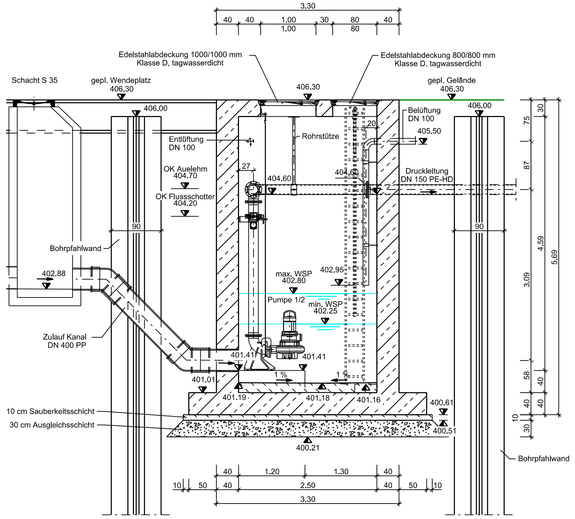

GRUNDRISS

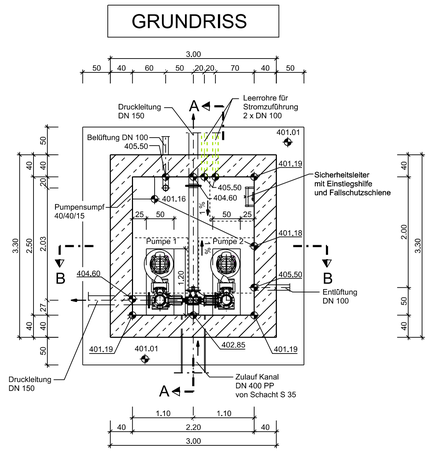

SCHNITT B - B

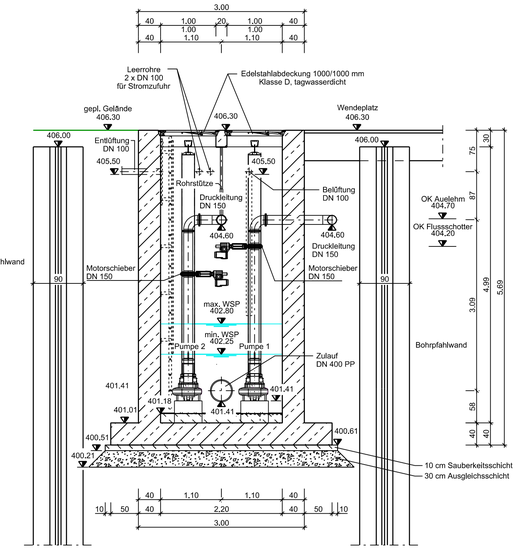

DRAUFSICHT

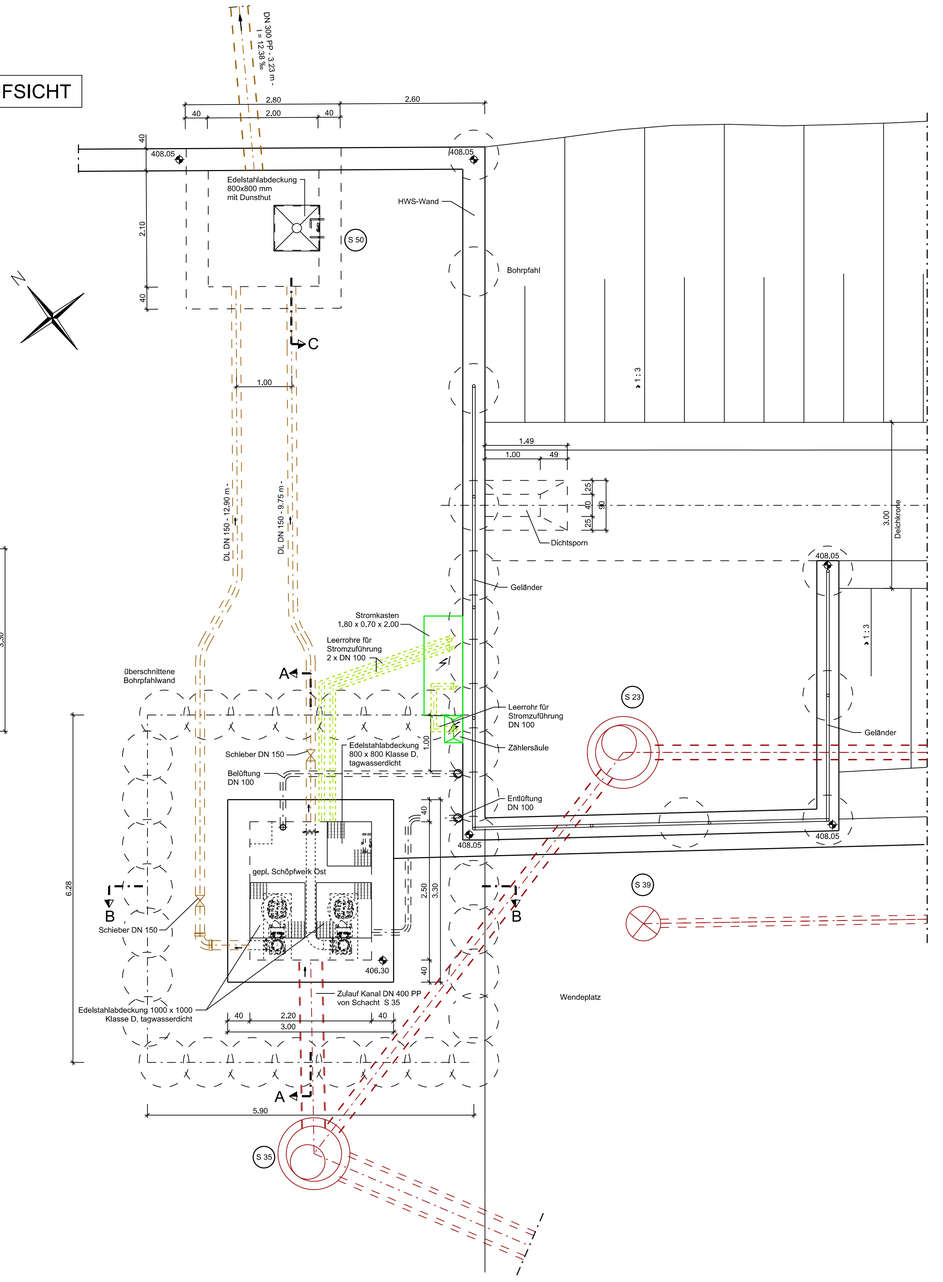

SCHNITT C - C
Schacht S 50

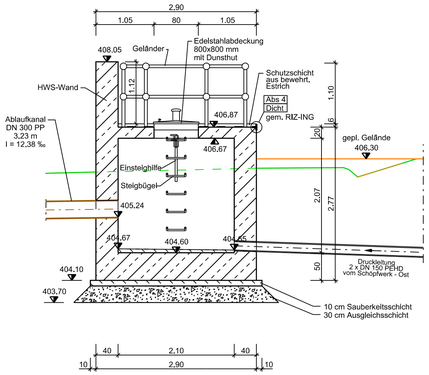

HFP : Niedernhof 1, Südostgiebelseite, 0.75 m von Ostkante,
0.42 m unter Sockel, 0.18 m über Erde — 409.508 m ü. NN

Michelfeld, Auerbacher Straße 12, Straßenseite, 0.92 m von Westkante,
0,25 m unter Sockel, 0.33 m über Asphalt — 407.367 m ü. NN

Michelfeld, Am Flembach 5, Straßenseite, 0.69 m von Ostkante,
0.79 m unter Sockel, 0.10 m über Kies — 411.052 m ü. NN

Änderung	Datum	Zeichen	Freigabe

Wasserwirtschaftsamt Weiden
Am Langen Steg 5
92637 Weiden i. d. Opf.

WASSERRECHTSVERFAHREN

Hochwasserschutz und ökologischer Ausbau des Flembachs in Michelfeld, Stadt Auerbach

Verzeichnis:	T:\ mls \ projekt \ 15002 \
Datei/Modell:	Plott Schöpfwerk Ost
Anlage:	11
Plan-Nr.	11,3
gezeichnet:	August 2023 / Schwab/Leiter
geprüft:	August 2023 / Wolf

Bauwerksplan
Schöpfwerk Ost

Maßstab: 1 : 50

ING.-GESELLSCHAFT FÜR DAS BAUWESEN
JOSEF WOLF & SÖHNE GMBH
Arzaretenstraße 10
95478 Kemnath
Tel (09642) 9200-0 Fax 9200-21
info@planungsgruppe-wolf.de

01 . August 2023 — gez. Stefan Wolf
Datum — Vorhabensträger

WASSERWIRTSCHAFTSAMT WEIDEN
MATHIAS ROSENMÜLLER
Am Langen Steg 5
92637 Weiden i. d. OPf.
Tel (0961) 304-499 Fax 304-400
poststelle@wwa-wen-bayern.de

01 . August 2023 — gez. Mathias Rosenmüller, Ltd. Baudirektor
Datum — Behördenleiter, Vorhabensträger