SCHNITT B - B
M 1 : 50

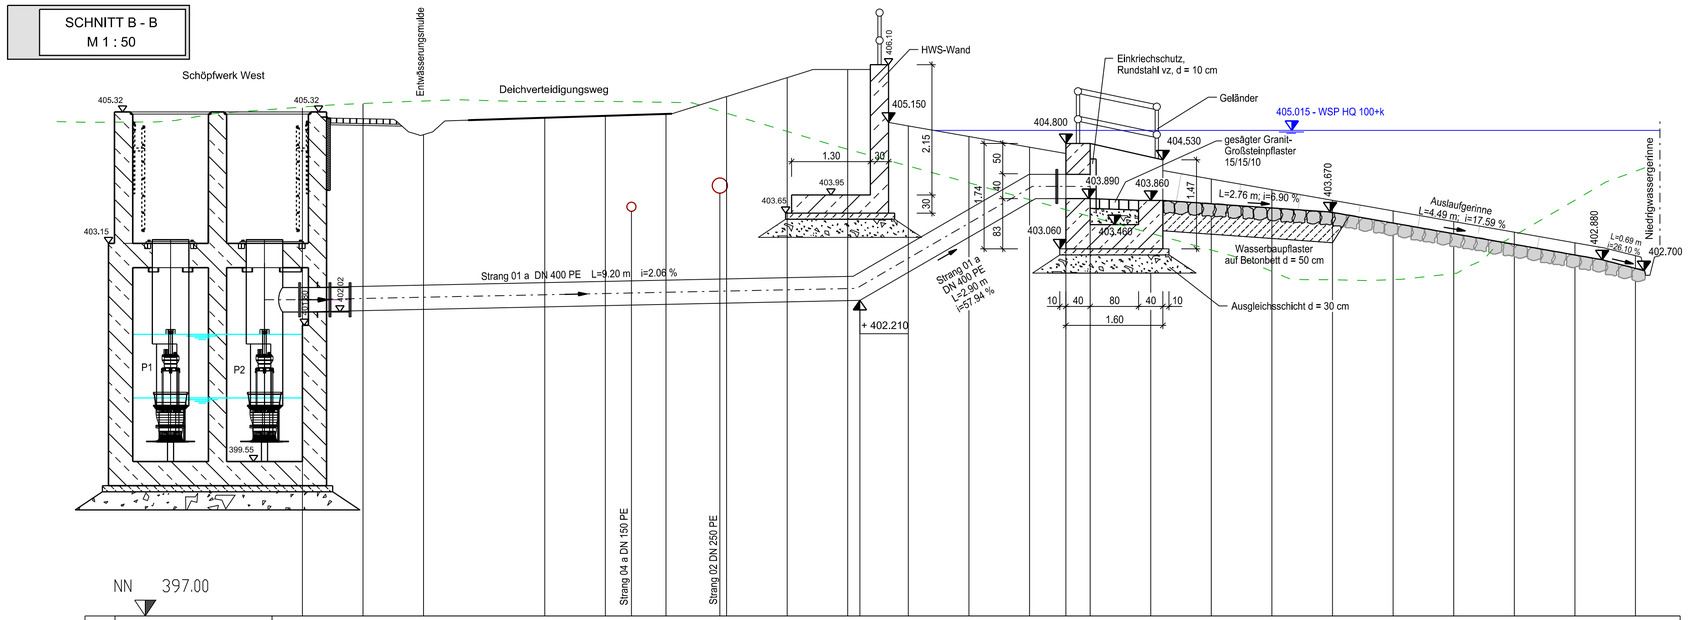

NN 397.00

A-722 (Strang 01a)

Station		0.000	1.000	2.000	3.000	4.000	5.000	6.000	7.000	8.000	9.000	10.000	11.000	12.000	13.000	14.000	15.000	16.000	17.000	18.000	19.000	20.000	21.000	22.000
Urgelände		405.401	405.460	405.501	405.510	405.494	405.493	405.480	405.300	405.000	404.704	404.427	404.150	403.872	403.595	403.318	403.041	402.689	402.550	402.553	402.652	403.279	403.864	404.342
gepl. Gelände		405.320	405.320	405.208	404.946	405.193	405.225	405.256	405.288	405.574	405.887	406.084	405.095	404.918	404.741	404.564	404.387	404.210	404.034	403.858	403.683	403.509	403.334	403.160	402.947
		0.000	0.400	1.000	2.000	3.000	4.000	5.000	6.000	7.000	8.000	9.000	10.000	11.000	12.000	13.000	14.000	15.000	16.000	17.000	18.000	19.000	20.000	21.000	22.000
Sohle Rohr/Rinne		402.020		402.041	402.061	402.082	402.102	402.123	402.144	402.164	402.185	402.206	402.210	402.673	403.253	403.833 403.890	403.864 403.890	403.882	403.864 403.860	403.805	403.736	403.470 403.623	403.487	403.311	403.135	402.959	402.880	402.736 402.700
		0.000		1.000	2.000	3.000	4.000	5.000	6.000	7.000	8.000	9.000	9.200	10.000	11.000	12.000 12.100	12.600	13.000	14.000 14.200	15.000	16.000	16.960 17.000	18.000	19.000	20.000	21.000	21.450	22.000 22.140

0+000

LAGEPLAN
M 1 : 250

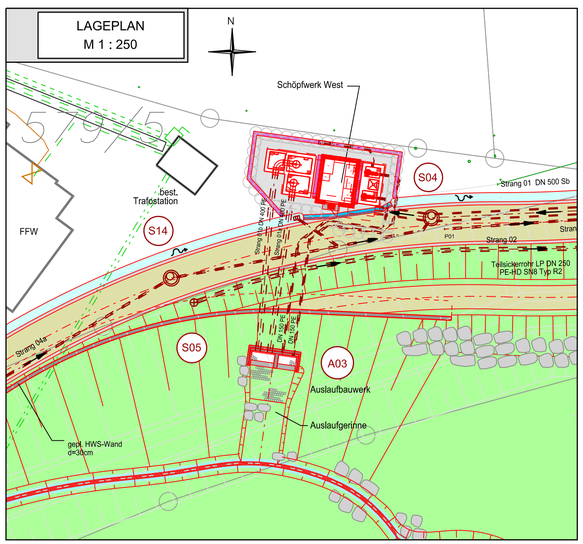

SCHNITT A-A
M 1 : 50

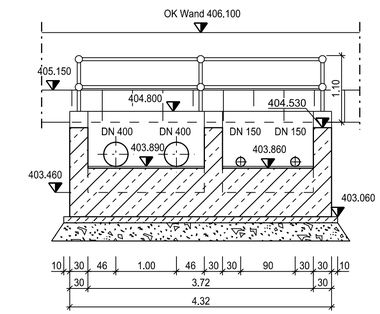

GRUNDRISS
M 1 : 50

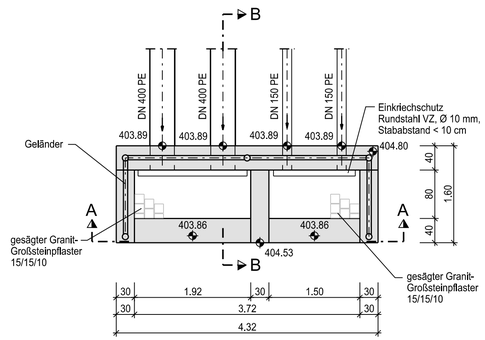

ZEICHENERKLÄRUNG BESTAND

- Gewässer
- Böschung Einschnitt
- Brückenbauwerk
- Asphalt (Wege, Zufahrten)

ZEICHENERKLÄRUNG HOCHWASSERSCHUTZPLANUNG

- Entwässerungsmulde
- Flutmulde
- Weidenzaun
- gepl. Baum
- Niedrigwassergerinne
- Störsteine
- Gumpe
- Deichverteidigungsweg (Schotterrasen)
- Deichkronenweg (DoB)
- Deichaufgang Rampe (DoB)
- Pflasterfläche
- Auffüllung Gelände
- Böschung Deich

ZEICHENERKLÄRUNG DER BESTEHENDEN SPARTEN

Freileitungen:
- Bayernwerk Mittelspannung
- Bayernwerk Niederspannungskabel

Erdleitungen:
- Bayernwerk Mittelspannung
- Bayernwerk Niederspannung
- Bayernwerk stillgelegte Leitung
- Bayernwerk geplante Leitung
- Bayernwerk Straßenbeleuchtung
- Bayernwerk Gas
- KabelDeutschland / Vodafone
- Telekom
- Bayernwerk Leerrohre Gas
- Bayernwerk Leerrohre Strom

ZEICHENERKLÄRUNG DER BESTEHENDEN LEITUNGEN

- Mischwasserkanal
- Regenwasserkanal
- Schmutzwasserkanal
- Wasserleitung

ZEICHENERKLÄRUNG DER GEPLANTEN LEITUNGEN

- Sickerleitung

HFP : Niedernhof 1, Südostgiebelseite, 0.75 m von Ostkante,
0.42 m unter Sockel, 0.18 m über Erde — 409.508 m ü. NN

Michelfeld, Auerbacher Straße 12, Straßenseite, 0.92 m von Westkante,
0.25 m unter Sockel, 0.33 m über Asphalt — 407.367 m ü. NN

Michelfeld, Am Flembach 5, Straßenseite, 0.69 m von Ostkante,
0.79 m unter Sockel, 0.10 m über Kies — 411.052 m ü. NN

Änderung	Datum	Zeichen	Freigabe

Wasserwirtschaftsamt Weiden
Am Langen Steg 5
92637 Weiden i. d. Opf.

Verzeichnis:	t:\ mis \ projekt \ 15002 \	
Datei/Modell :	Default	
Anlage:	11	
Plan-Nr.	11.2	
gezeichnet:	August 2023	Gr/Sch
geprüft:	August 2023	Wolf

WASSERRECHTSVERFAHREN

Hochwasserschutz und ökologischer Ausbau des Flembachs in Michelfeld, Stadt Auerbach

Bauwerksplan
Auslaufbauwerk A03 (Schöpfwerk West)
Maßstab: 1 : 250; 1 : 50

ING.-GESELLSCHAFT FÜR DAS BAUWESEN
JOSEF WOLF & SÖHNE GmbH
Anzensteinstraße 10
95478 Kemnath
Tel (09642) 9200-0 Fax 9200-21
info@planungsgruppe-wolf.de

01 . August 2023 — gez. Stefan Wolf
Datum — Vorhabensträger

WASSERWIRTSCHAFTSAMT WEIDEN
MATHIAS ROSENMÜLLER
Am Langen Steg 5
92637 Weiden i. d. OPf.
Tel (0961) 304-499 Fax 304-400
poststelle@wwa-wen-bayern.de

01 . August 2023 — gez. Mathias Rosenmüller, Ltd. Baudirektor
Datum — Behördenleiter / Vorhabensträger