Querschnitt bei Station 0+200.000

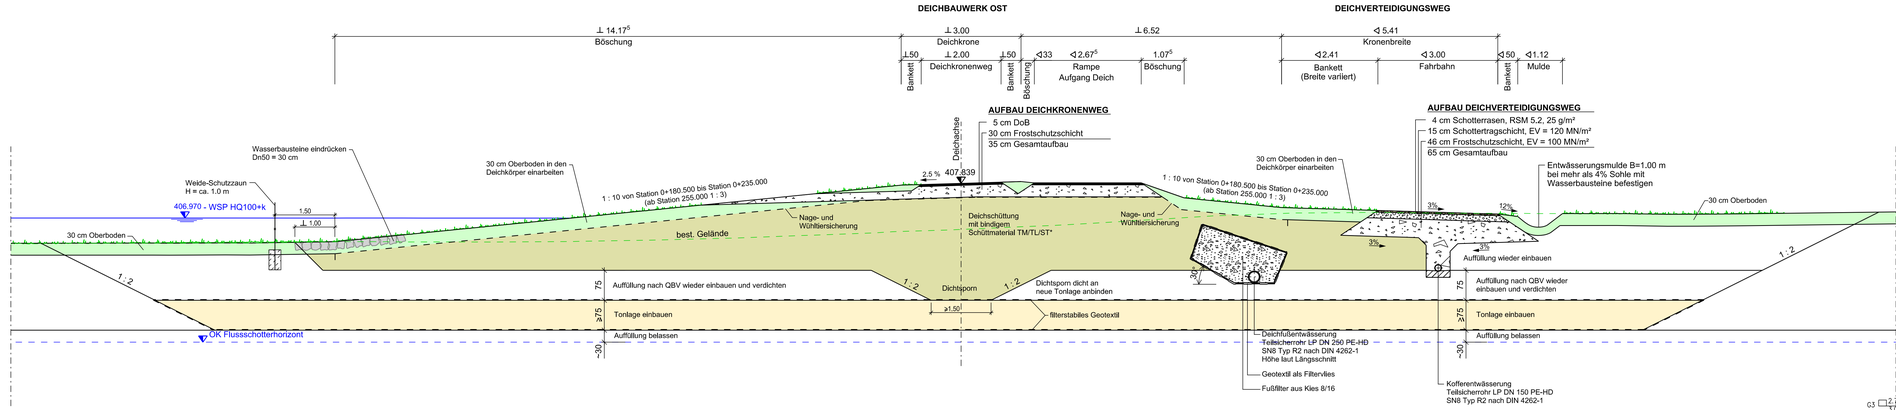

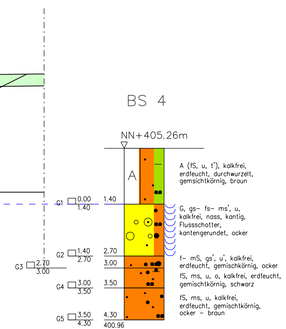

HFP : Niedernhof 1, Südostgiebelseite, 0.75 m von Ostkante,
0.42 m unter Sockel, 0.18 m über Erde — 409.508 m ü. NN

Michelfeld, Auerbacher Straße 12, Straßenseite, 0.92 m von Westkante,
0.25 m unter Sockel, 0.33 m über Asphalt — 407.367 m ü. NN

Michelfeld, Am Flembach 5, Straßenseite, 0.69 m von Ostkante,
0.79 m unter Sockel, 0.10 m über Kies — 411.052 m ü. NN

Änderung	Datum	Zeichen	Freigabe

Wasserwirtschaftsamt Weiden
Am Langen Steg 5
92637 Weiden i. d. Opf.

Verzeichnis:	01 mls 1 projekt \ 15002 \
Datei/Modell:	Pln_GU_Deichbauwerk Kloster 0+200
Anlage:	9
Plan-Nr.	9.2
gezeichnet:	August 2023 | Wei/Gir
geprüft:	August 2023 | Wolf

WASSERRECHTSVERFAHREN

Hochwasserschutz und ökologischer Ausbau des Flembachs in Michelfeld, Stadt Auerbach

Querschnitt
Deichbauwerk Ost bei Station 0+200.000

Maßstab: 1 : 50

ING.-GESELLSCHAFT FÜR DAS BAUWESEN
JOSEF WOLF & SÖHNE GmbH
Anzenreiterstraße 10
95478 Kemnath
Tel.(09642) 92050-0 Fax 9250-21
info@ingenieurgruppe-wolf.de

01. August 2023 — gez. Stefan Wolf
Datum — Vorhabensträger

WASSERWIRTSCHAFTSAMT WEIDEN
MATHIAS ROSENMÜLLER
Am Langen Steg 5
92637 Weiden i. d. OPf.
Tel.(0961) 306-499 Fax 306-400
poststelle@wwa-wen.bayern.de

01. August 2023 — gez. Mathias Rosenmüller, Ltd. Baudirektor
Datum — Vorhabensträger

T:\ MIS \ PROJEKT \ 15002 \ 09-Genehmigungsplanung \ plaene \ microstation \ WR_GU_Bauwerke.dgn