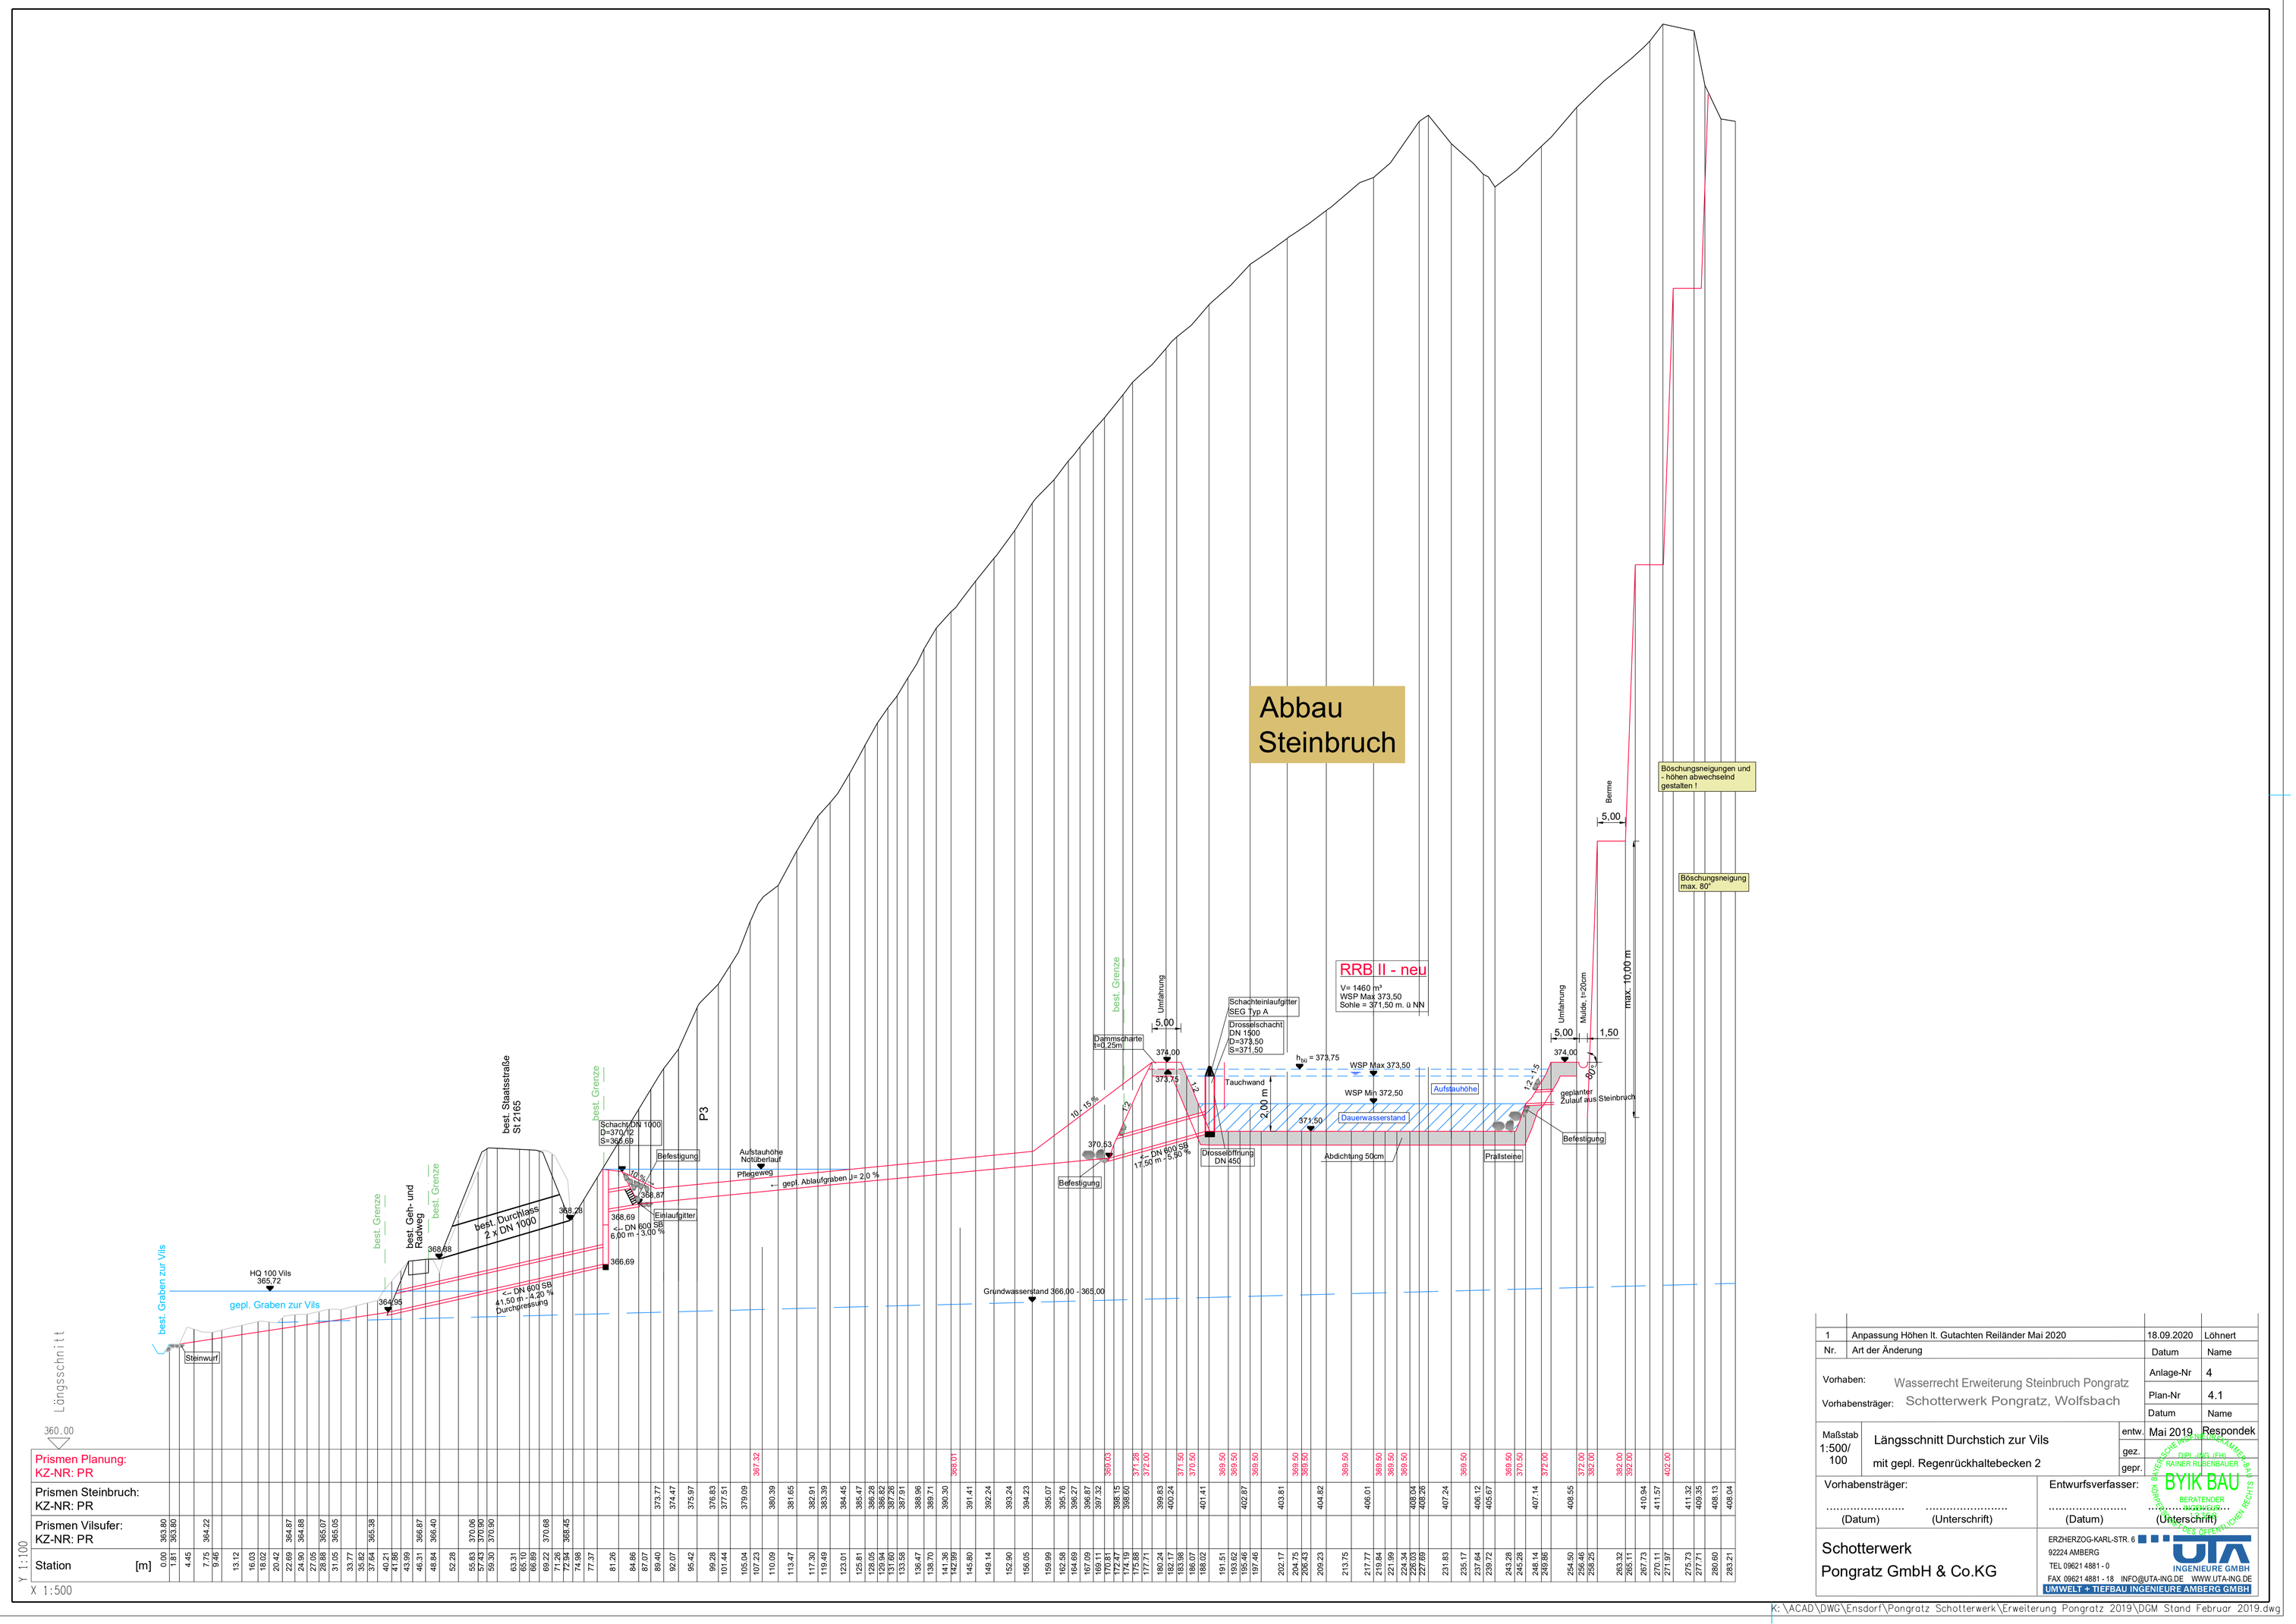

Nr.	Art der Änderung	Datum	Name
1	Anpassung Höhen lt. Gutachten Reiländer Mai 2020	18.09.2020	Löhnert

Vorhaben: Wasserrecht Erweiterung Steinbruch Pongratz
Vorhabensträger: Schotterwerk Pongratz, Wolfsbach

Anlage-Nr	4		
Plan-Nr	4.1		
Datum	Name		
Maßstab 1:500/100	Längsschnitt Durchstich zur Vils mit gepl. Regenrückhaltebecken 2	entw. Mai 2019	Respondek
		gez.	
		gepr.	

Vorhabensträger: ..... (Datum) ..... (Unterschrift)

Entwurfsverfasser: ..... (Datum) ..... (Unterschrift)

BYIK BAU BERATENDER INGENIEUR DIPL.-ING. (FH) RAINER RUBENBAUER ÖffentlichBestellter und Beeideter Sachverständiger für Schäden an Gebäuden

Schotterwerk Pongratz GmbH & Co.KG

UTA INGENIEURE GMBH
ERZHERZOG-KARL-STR. 6
92224 AMBERG
TEL 09621 4881 - 0
FAX 09621 4881 - 18 INFO@UTA-ING.DE WWW.UTA-ING.DE
UMWELT + TIEFBAU INGENIEURE AMBERG GMBH

K:\ACAD\DWG\Ensdorf\Pongratz Schotterwerk\Erweiterung Pongratz 2019\DGM Stand Februar 2019.dwg