


Station	best. Gelände		Gradiente		Sohle		Gefälle [%]		Länge [m]		Station	
	0	1	2	3	4	5	6	7	8	9	10	11

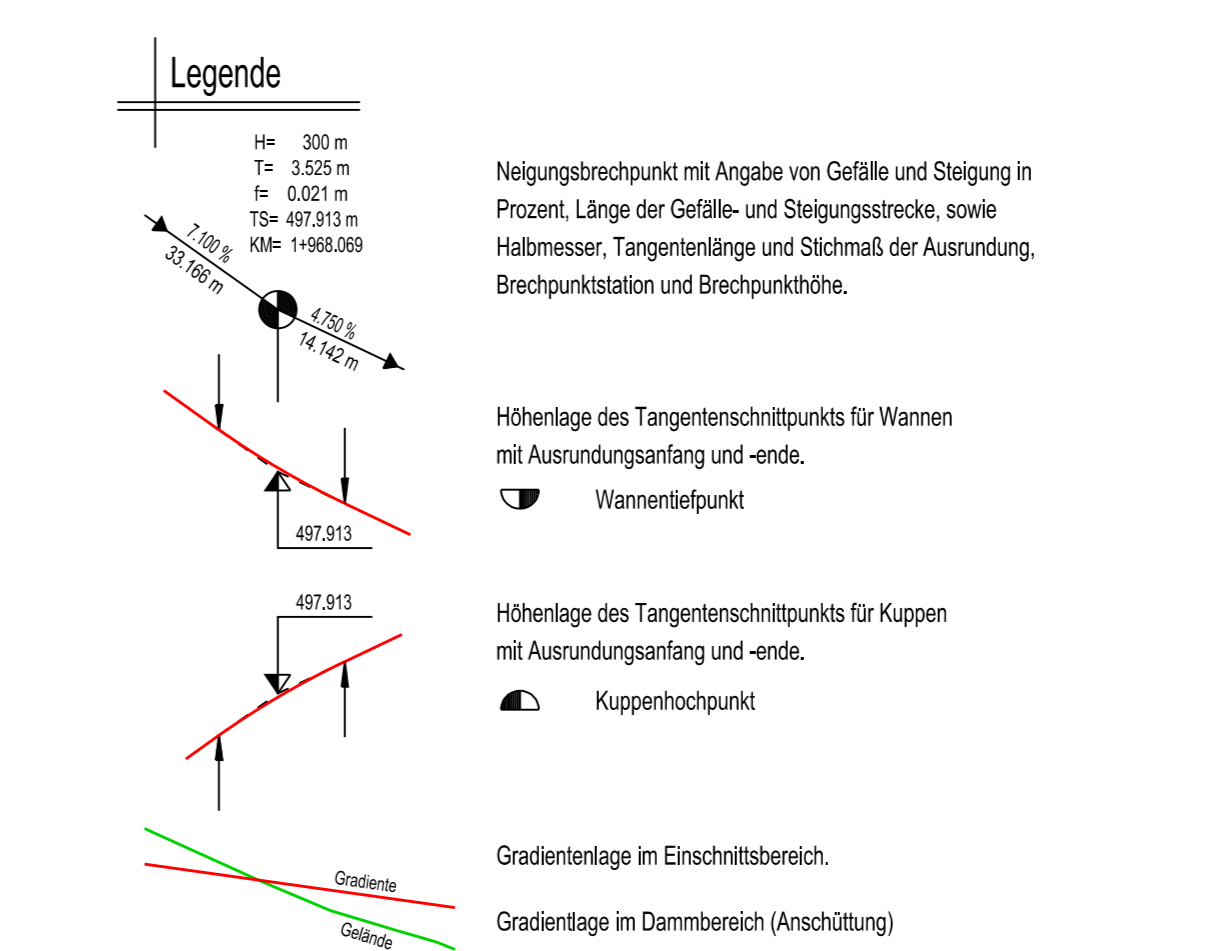

 0,42 m unter Sockel, 0,19 m über Erde
 Michelfeld, Auerbacher Straße 12, Straßenseite, 0,92 m von Westkante, 407,367 m ü. NN
 0,25 m unter Sockel, 0,33 m über Asphalt
 Michelfeld, Am Flembach 5, Straßenseite, 0,69 m von Ostkante, 411,052 m ü. NN
 0,79 m unter Sockel, 0,10 m über Kies

Änderung	Datum	Zweck	Freigegeben

Wasserwirtschaftsamt Weiden
 Am Längen Steg 5
 92637 Weiden i. d. Cof.

WASSERRECHTSVERFAHREN

Hochwasserschutz und ökologischer Ausbau des Flembachs in Michelfeld, Stadt Auerbach

Höhenplan
 Datum: 01. August 2023
 Maßstab: 1:500 / 1:500 / 1:50



