


Querschnitt bei Station 0+125.000

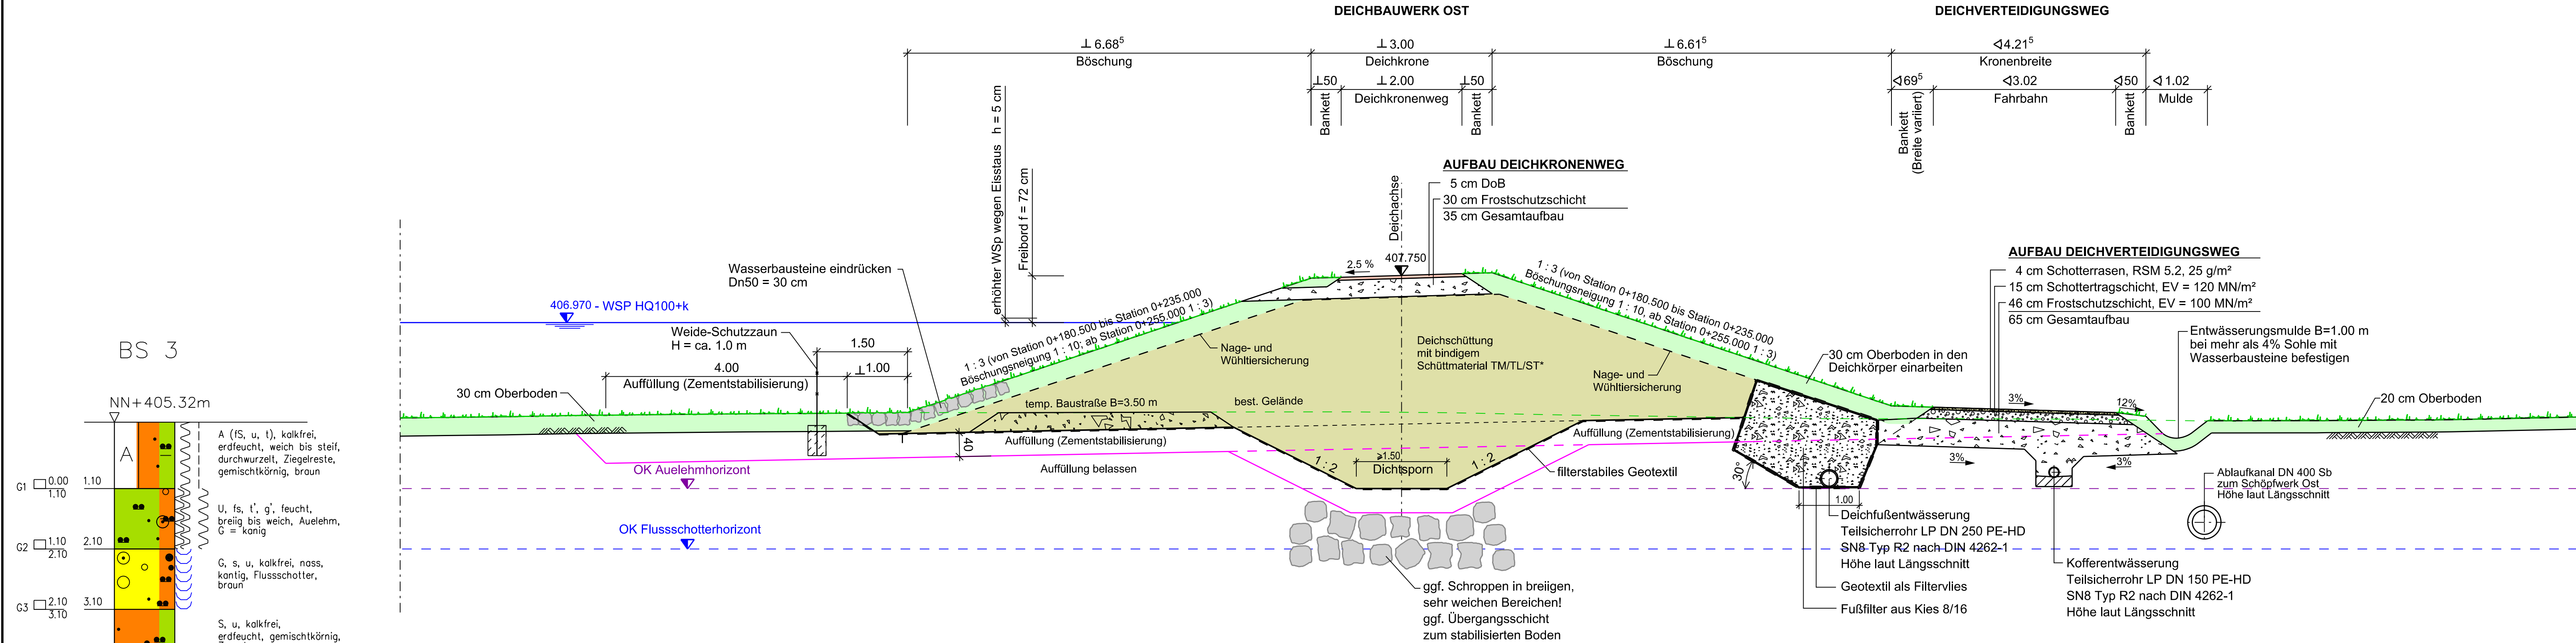

HFP : Niedermhof 1, Südostgiebelseite, 0.75 m von Ostkante, 0.42 m unter Sockel, 0.18 m über Erde 409.508 m ü. NN

Michelfeld, Auerbacher Straße 12, Straßenseite, 0.92 m von Westkante, 0.25 m unter Sockel, 0.33 m über Asphalt 407.367 m ü. NN

Michelfeld, Am Flembach 5, Straßenseite, 0.69 m von Ostkante, 0.79 m unter Sockel, 0.10 m über Kies 411.052 m ü. NN

Änderung	Datum	Zeichen	Freigabe

Verzeichnis:	t:\mis\projekt\15002\
Datei/Modell:	Plat_QU_Deichbauwerk_Klaster_0+125
Anlage:	9
Plan-Nr.:	9.1
gezeichnet:	August 2023
geprüft:	August 2023
W/Gr:	Wolf

WASSERRECHTSVERFAHREN	
Querschnitt	
Deichbauwerk Ost bei Station 0+125.000	
Maßstab: 1 : 50	

 <p>ING-GESellschaft FÜR DAS BAUWESEN JOSEF WOLF & SÖHNE GmbH Anzenstraße 10 95478 Kornmuth Tel (09642) 9200-0 Fax 9200-21 info@planungsgruppe-wolf.de</p>	 <p>WASSERWIRTSCHAFTSAMT WEIDEN MATHIAS ROSENMÜLLER Am Langen Steg 5 92637 Weiden i. d. OPf. Tel (0961) 304-499 Fax 304-400 poststelle@wwa-wen-bayern.de</p>
01. August 2023 Datum	01. August 2023 Datum
gez. Stefan Wolf Vorhabensträger	gez. Mathias Rosenmüller, Ltd. Baudirektor Behördenleiter Vorhabensträger