


- #### ZEICHENERKLÄRUNG BESTAND
- Gewässer
 - Böschung Einschnitt
 - Entwässerungsmulde
 - Flutmulde
 - Weidenzaun
 - gepl. Baum
 - Niedrigwassergerinne
 - Störsteine
 - Gumpe
 - Brückenbauwerk
 - Asphalt (Wege, Zufahrten)
- #### ZEICHENERKLÄRUNG HOCHWASSERSCHUTZPLANUNG
- Deichverteidigungsweg (Schotterterrassen)
 - Deichkronenweg (DoB)
 - Deichaufgang Rampe (DoB)
 - Pflasterfläche
 - Auffüllung Gelände
 - Böschung Deich
- #### ZEICHENERKLÄRUNG DER BESTEHENDEN SPARTEN
- Freileitungen:** Bayernwerk Mittelspannung
 - Erdleitungen:** Bayernwerk Mittelspannung, Bayernwerk Niederspannung, Bayernwerk stillgelegte Leitung, Bayernwerk geplante Leitung, Bayernwerk Straßenbeleuchtung
 - Bayernwerk Niederspannungskabel
 - Bayernwerk Gas
 - KabelDeutschland / Vodafone
 - Telekom
 - Bayernwerk Leerrohre Gas
 - Bayernwerk Leerrohre Strom
- #### ZEICHENERKLÄRUNG DER BESTEHENDEN LEITUNGEN
- Mischwasserkanal
 - Regenwasserkanal
 - Sickerleitung
 - Schmutzwasserkanal
 - Wasserleitung
- #### ZEICHENERKLÄRUNG DER GEPLANTEN LEITUNGEN
- Sickerleitung
- #### ZEICHENERKLÄRUNG DER STRASSENBSCHRIFTUNG

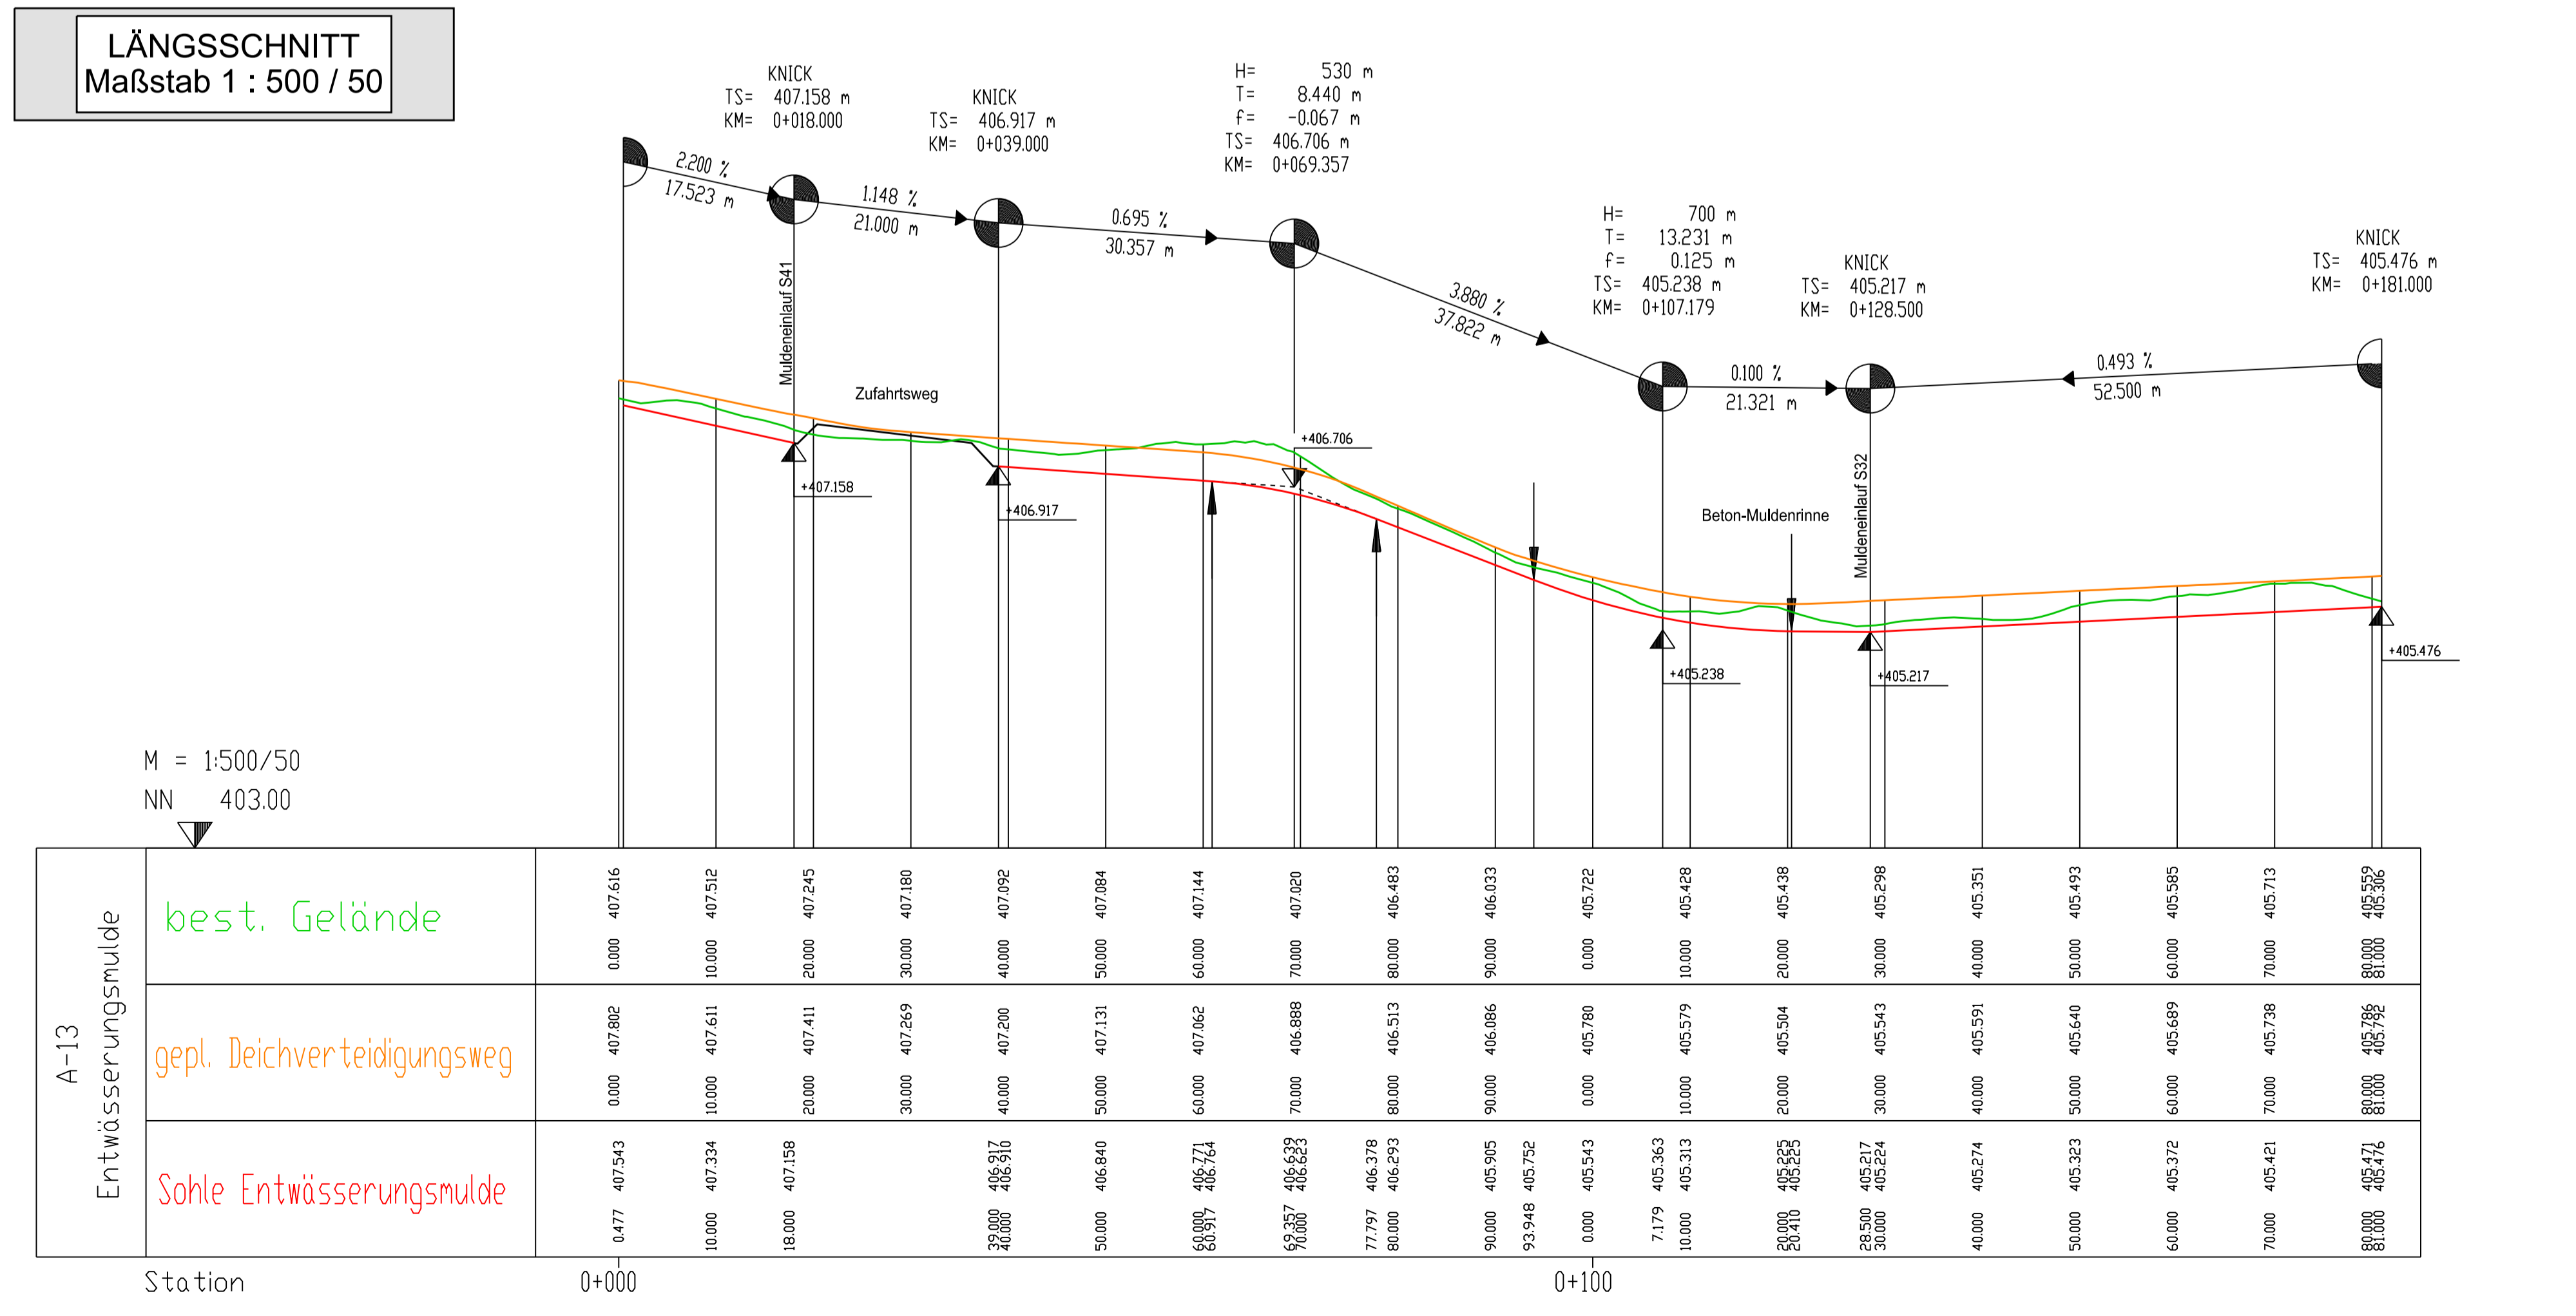

- Neigungsbrechpunkt mit Angabe von Gefälle und Steigung in Prozent, Länge der Gefälle- und Steigungsstrecke, sowie Halbmesser, Tangentiallänge und Stichmaß der Ausrundung, Brechpunktstation und Brechpunkthöhe
 - Höhenlage des Tangentialpunkts für Wannen mit Ausrundungsanfang und -ende
 - Höhenlage des Tangentialpunkts für Kuppen mit Ausrundungsanfang und -ende
 - Gradientenlage im Einschnittsbereich
 - Gradientenlage im Dammbereich (Anschüttung)
- HFP: Niederrhof 1, Südostgiebelseite, 0,75 m von Ostkante, 0,42 m unter Sockel, 0,18 m über Erde 409.508 m ü. NN
- Michelfeld, Auerbacher Straße 12, Straßenseite, 0,92 m von Westkante, 0,25 m unter Sockel, 0,33 m über Asphalt 407.367 m ü. NN
- Michelfeld, Am Flembach 5, Straßenseite, 0,69 m von Ostkante, 0,79 m unter Sockel, 0,10 m über Kies 411.052 m ü. NN

Änderung	Datum	Zeichen	Freigabe

Wasserwirtschaftsamt Weiden Am Langen Steg 5 92637 Weiden i. d. Opf.	Verzeichnis: t1 mis \ projekt 1 15002 1 Datei/Modell: Plot_LS Mulde Ost Deichweg Anlage: 8 Plan-Nr.: 8.7 gezeichnet: August 2023 We/Gr geprüft: August 2023 Wolf
WASSERRECHTSVERFAHREN	
Hochwasserschutz und ökologischer Ausbau des Flembachs in Michelfeld, Stadt Auerbach Entwässerungsmulde entlang Deichverteidigungsweg Ost Maßstab: 1 : 500; 1 : 500 / 50	
ING.-GESELLSCHAFT FÜR DAS BAUWESEN JOSEF WOLFF & SCHNEE GmbH Anzensteinststraße 10 95478 Kemnath Tel (09242) 3204-0 Fax 3204-21 info@planungsgruppe-wolf.de	WASSERWIRTSCHAFTSAMT WEIDEN MATTHIAS ROSENMÜLLER Am Langen Steg 5 92637 Weiden i. d. Opf. Tel (09241) 3044-0 Fax 304-400 poststelle@wwa-weiden-bayern.de
01. August 2023 Datum gez. Stefan Wolf Vorhabensträger	01. August 2023 Datum gez. Matthias Rosenmüller, Ltd. Baudirektor Behördenvorhabensträger